



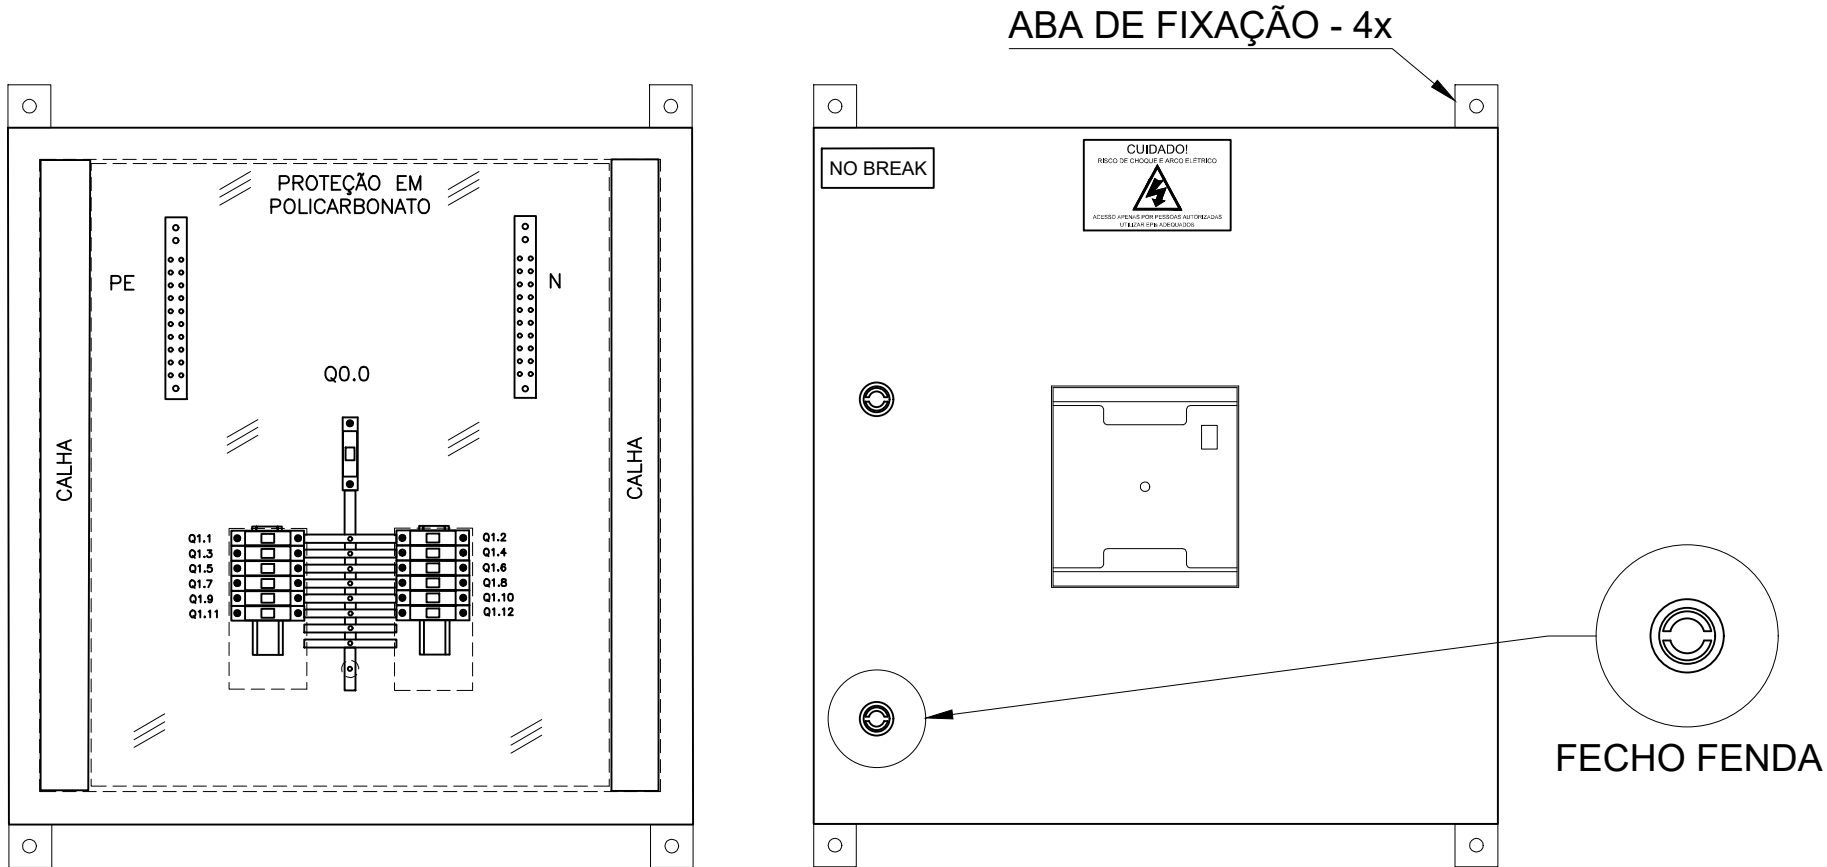

VISTA FRONTAL INTERNA

VISTA FRONTAL EXTERNA

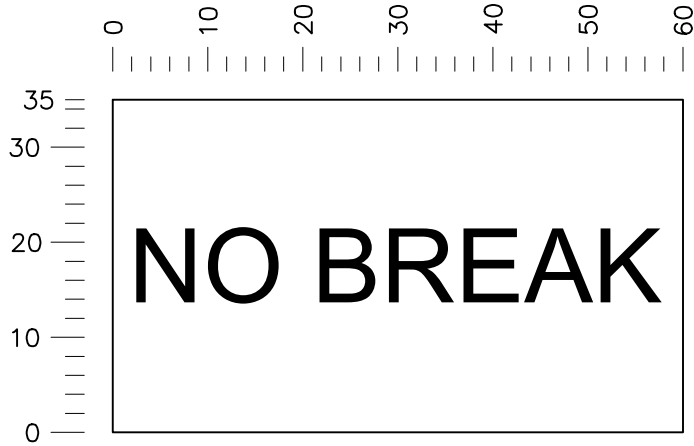

LAYOUT DA ETIQUETA



ETIQUETA ADESIVA

PROJETO BÁSICO LIBERADO PARA:	
☒ ORÇAMENTO	
☐ DETALHAMENTO	
☐ ARQUIVO	
DATA: 01/05/25	

						TÍTULO:	Nº AKPROJ:	Nº CLIENTE:	ESC.
						PROJETO JUNDIAI - SP	AK-DE-0062025-70-002	-	NA
						CD - NO BREAK			
1	REVISÃO GERAL	09/05/2025	LMR	MAR	IVA	DIAGRAMA UNIFILAR E TRIFILAR	CONTRATO Nº:	Nº PROJ:	FOLHA
0	EMIÇÃO INICIAL	01/05/2025	LMR	MAR	IVA	VISTAS	-	-	1/2
REV.	DESCRIÇÃO	DATA	DES.	CONF.	APR.				REV.
									1