
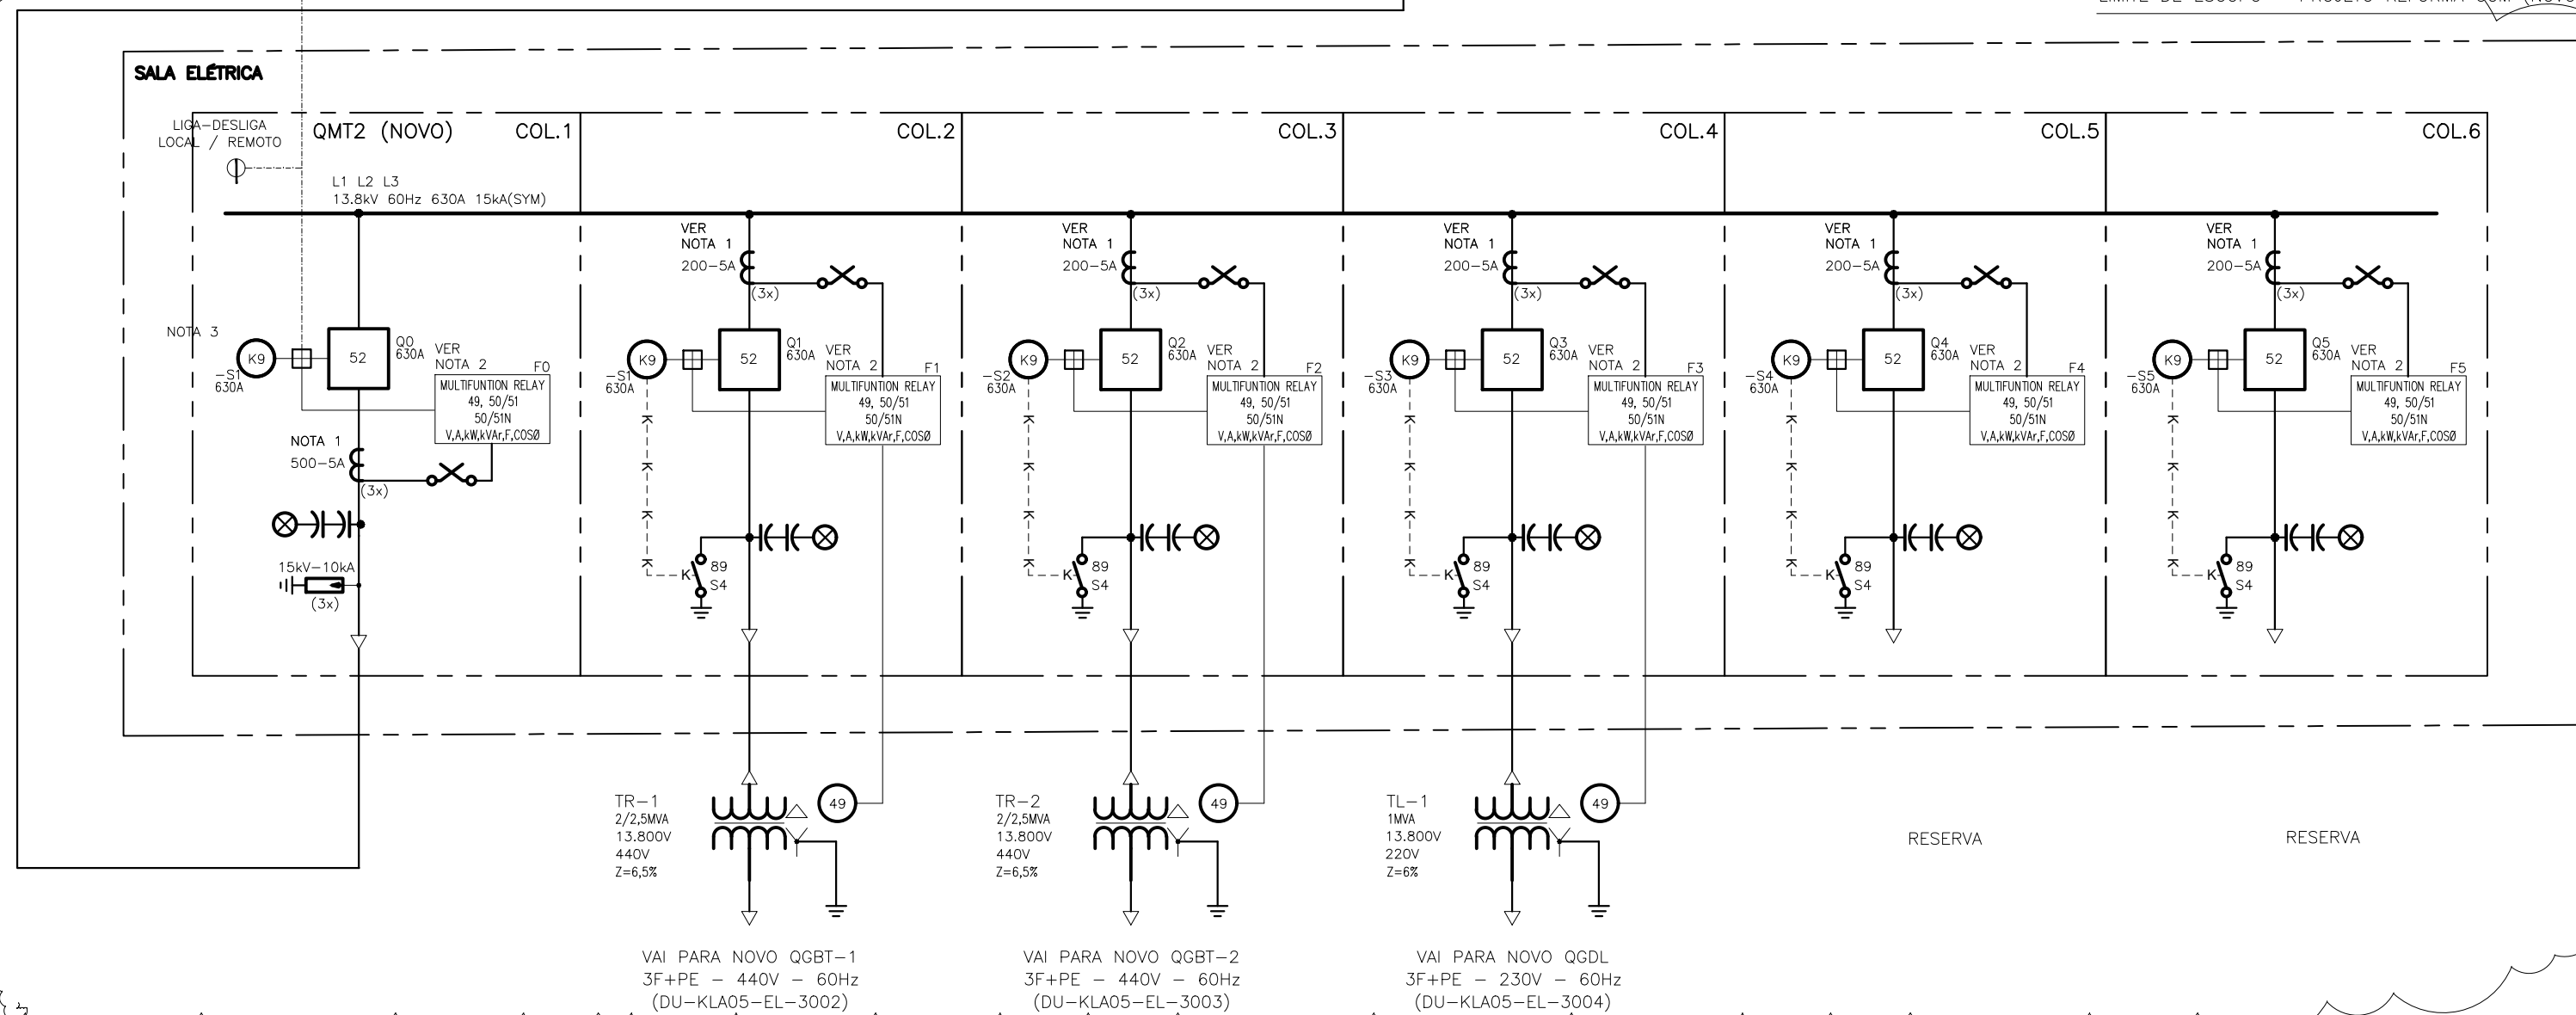
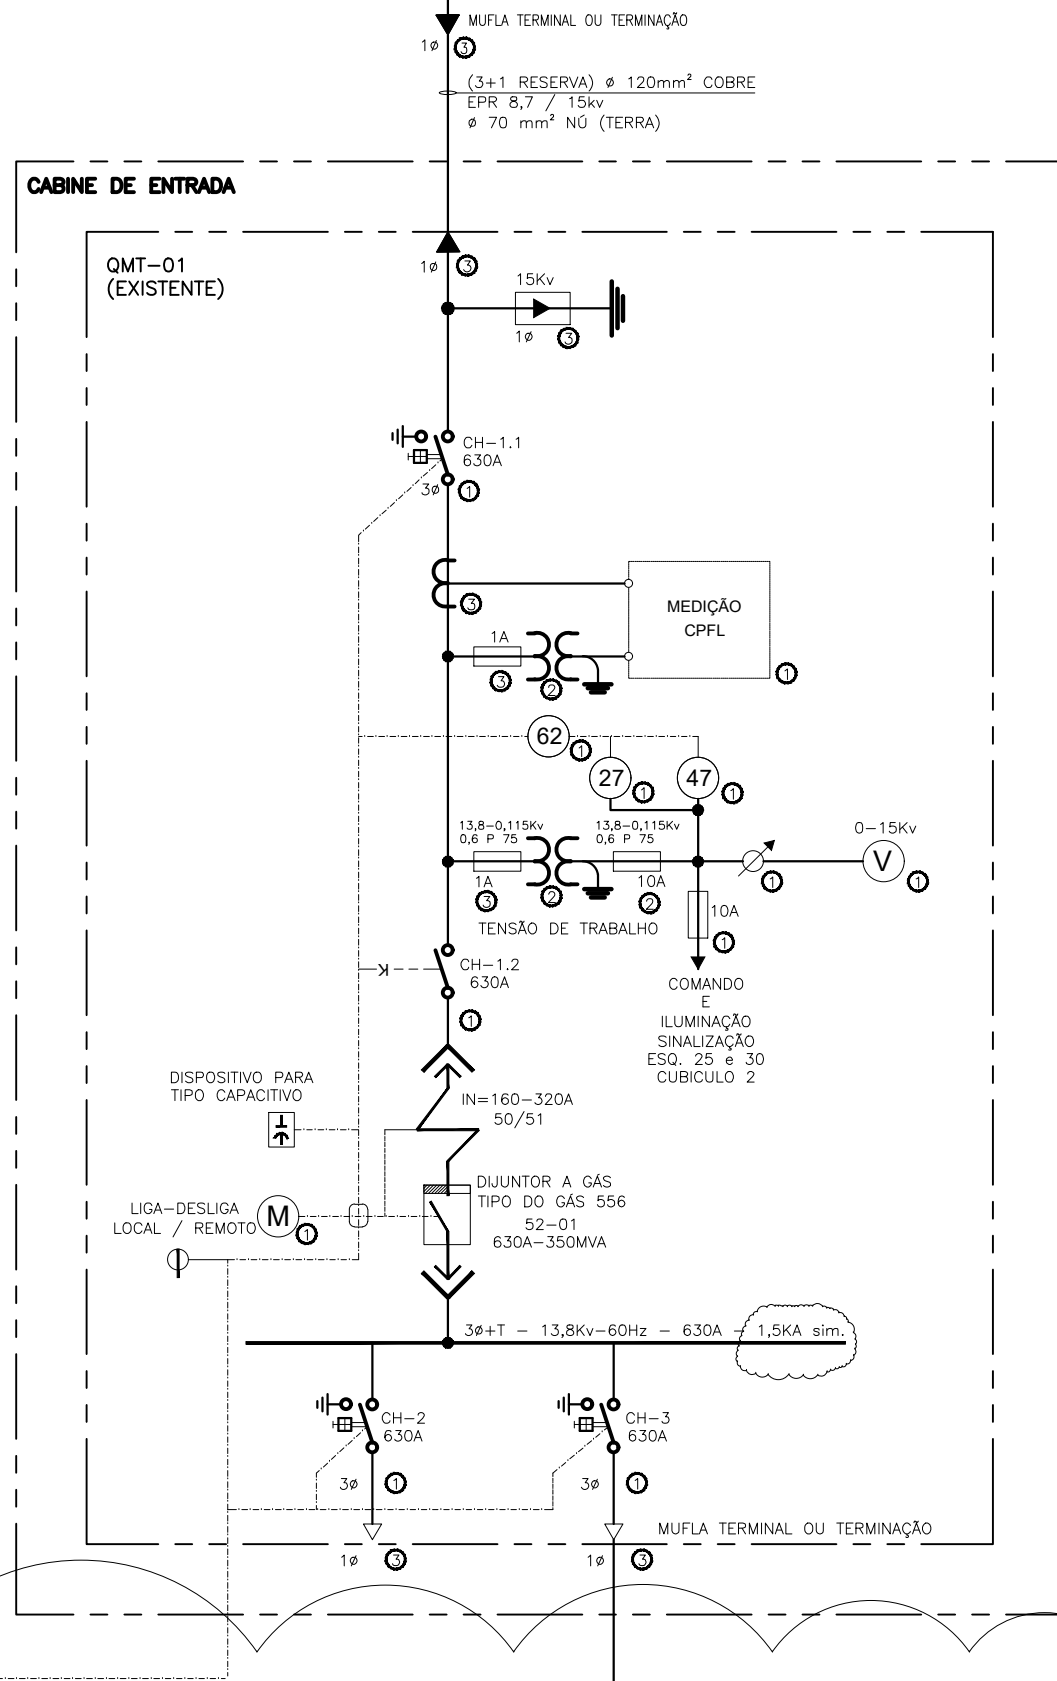


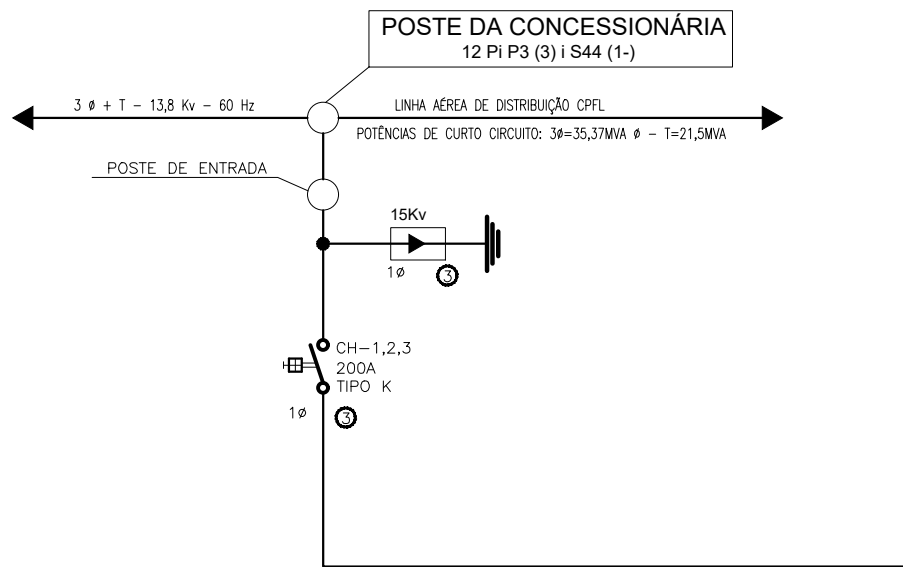

DOCUMENTOS DE REFERÊNCIA

DESCRIÇÃO	Nº DOCUMENTO
DIAGRAMA UNIFILAR CIRCUITO DE MÉDIA TENSÃO	0001-E02-1001
MEMORIAL DE CARREGAMENTO DE TRAFÓ - TR1 E TR2	MC-KLA05-EL-4001
-	-
-	-


NOTAS

- 1- CLASSE DE PROTEÇÃO/SATURAÇÃO A SER DEFINIDO PELO FABRICANTE.
- 2- RELÉ DE PROTEÇÃO AUTOALIMENTADO. NENHUMA FONTE DE ENERGIA ADICIONAL NECESSÁRIA PARA OPERAÇÃO.
- 3- INTERTRAVAMENTO KIRK (MECÂNICO), AÇIONADO COM A MESMA CHAVE.
- 4- ESTE DIAGRAMA É ORIENTATIVO PARA COTAÇÃO DO ELETROCENTRO.
- 5- TRANSF. DE POTENCIAL ENCAPSULADO EM EPOXI, INSTALAÇÃO ABRIGADA, 1000VA CLASSE 15KV ENTRADA:13,8KV SAÍDA 115V, CLASSE DE EXATIDÃO 1,2P200 PROTEÇÃO E 0,3P200 MEDIÇÃO.
- 6- 5 - ESTE DIAGRAMA ELÉTRICO É ORIENTATIVO, O DIAGRAMA ELÉTRICO DETALHADO DEVER SEGUIR O PADRÃO DO FORNECEDOR;

LEGENDA

- TRANSFORMADOR DE CORRENTE
- TRANSFORMADOR DE POTÊNCIAL
- TRANSFORMADOR DE POTÊNCIA
- EXTRAÍVEL
- TERRA
- CHAVE SECCIONADORA COM LÂMINA DE TERRA
- CHAVE SECCIONADORA DE TERRA
- PARA RAIO
- MUFLA DE TERMINAÇÃO
- MINI DISJUNTOR
- DISJUNTOR DE BAIXA TENSÃO MOTORIZADO
- DISJUNTOR TERMO MAGNÉTICO DE BAIXA TENSÃO
- MULTIMEDIDOR
A.V.A.N.N.V.A.V.F.COSØ
- RELÉ MULTI FUNÇÃO
27,50/51
50/51GS,59,86
V.A.N.N.V.A.V.F.COSØ
- SENSOR DE TENSÃO
- CHAVE DE TESTE
- DISJUNTOR DE MÉDIA TENSÃO
- INTERTRAVAMENTO MECÂNICO - KIRK

PLANTA CHAVE

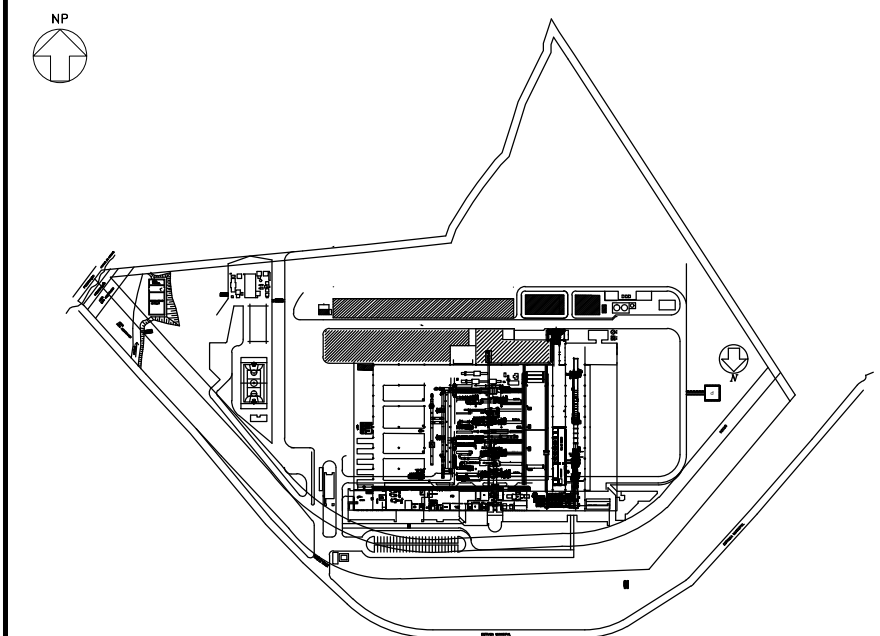

01	Por: L.M.R. 20/03/2024	REVISÃO GERAL	Verif.: A.K. Aprov.: IVAIR
00	Por: R.S. 20/03/2024	EMIÇÃO INICIAL	Verif.: A.S. Aprov.:

PROJETO REFORMA CCM KLABIN - JUNDIAÍ / SP DIAGRAMA UNIFILAR SE GERAL

Desenhado R.S.	Data: 20/03/2024	SUBST. POR -	ESCALA S/E
Projetado R.S.	20/03/2024	SUBSTITUI A -	
Aprovado			
Nº DES. KGB		REV. 01	FOLHA 01 de 01
DU-KLA05-EL-1001			
Nº DES. CLIENTE		REV. -	FOLHA - de -

