KLABIN – JUNDIAÍ / SP

PROJETO REFORMA CCM

DIAGRAMA UNIFILAR

NOVO QGBT2 – 440V

REV.	DATA	DESCRIÇÃO	REV. POR	APROV. POR
03	20/05/2025	REVISADO ONDE INDICADO – PROJETO BÁSICO P/ ORÇAMENTO	L.M.R	IVAIR
02	08/05/2025	REVISADO ONDE INDICADO	L.M.R	IVAIR
01	21/04/2025	REVISADO ONDE INDICADO	L.M.R	M.CUNHA
00	15/03/2024	EMISSÃO INICIAL	R.S.	–

KLABIN S.A.

XGB Projetos Industriais
www.xgb.com.br

TÍTULO: NOVO QGBT2 – 440V (TRAFO 1 E 2)		DES.: R.S.	15/03/2024
PROJETO: REFORMA CCM PRINCIPAL	DEPART.: –	PROJ.: R.S.	15/03/2024
		APROV.:	
DESENHO Nº.: DU–KLA05–EL–3003		ESCALA: S/E	REVISÃO: 03
		FOLHA Nº 01/14	

DU–KLA05–EL–3003_00.dwg

Folha	Revisão							
	00	01	02	03	04	05	06	07
01	X	X						
02	X	X						
03	X	X						
04	X	X						
05	X	X	X					
06	X	X						
07	X	X						
08	X	X						
09	X	X						
10	X	X						
11	X	X						
12	X	X						
13	X	X						
14	X	X						

Folha	Revisão							
	00	01	02	03	04	05	06	07

Folha	Revisão							
	00	01	02	03	04	05	06	07

Folha	Revisão							
	00	01	02	03	04	05	06	07

Tabela de Revisões

Código de Finalidade	
PR – Preliminar	LE – Liberado para Execução
PA – Para Aprovação	LD – Liberado para Detalhamento
PI – Para Informação	CC – Conforme Construído
PC – Para Cotação	SB – Substituído
CO – Para Comentários	CA – Cancelado

REV.	DATA	PROJ.	VERIF.	APROV.	AUTOR.	FINAL.	DESCRIÇÃO
00	15/03/2024	R.S.	AS	·	·	PA	EMISSÃO INICIAL P/ COMENTÁRIOS E/OU APROVAÇÃO
01	15/03/2024	R.S.	AS	·	·	PA	REVISÃO GERAL (ALTERAÇÃO LAYOUT SALA ELÉTRICA)

REV.	DATA	DESCRIÇÃO	REV. POR	APROV. POR
02	08/05/2025	REVISADO ONDE INDICADO – PROJETO BÁSICO P/ ORÇAMENTO	L.M.R	IVAIR
01	21/04/2025	REVISADO ONDE INDICADO	L.M.R	M.CUNHA
00	15/03/2024	EMISSÃO INICIAL	R.S.	–

KLABIN S.A.

XGB Projetos Industriais
www.xgb.com.br

DES.:	R.S.	15/03/2024
PROJ.:	R.S.	15/03/2024
APROV.:		

ESCALA: S/E
REVISÃO: 00
FOLHA Nº 02/14

TÍTULO: NOVO QGBT2 – 440V (TRAFO 1 E 2) – TABELA DE REVISÕES
PROJETO: REFORMA CCM PRINCIPAL
DEPART.: –
DESENHO Nº.: DU–KLA05–EL–3003

DU–KLA05–EL–3003_00.dwg

1 — CONDIÇÕES LOCAIS

ALTITUDE	☑ ATÉ 1000m	☐ ACIMA DE 1000m
TEMPERATURA AMBIENTE	☑ ATÉ 40°C	☐ °C
UMIDADE RELATIVA	☑ 80 %	
PROXIMIDADE DO MAR	☐ SIM	☑ NÃO

2 — CARACTERÍSTICAS ELÉTRICAS

TENSÃO NOMINAL	440Vac	Nº DE FASES	3	
FREQUÊNCIA NOMINAL	60Hz	NEUTRO	☐ SIM	☑ NÃO
CORRENTE NOMINAL DO BARRAMENTO	4000A	TERRA	☑ SIM	☐ NÃO
TENSÃO DE CONTROLE	–			
TENSÃO DE SERVIÇO AUXILIAR	–			
CORRENTE CURTO CIRCUITO SIMÉTRICO	40kA			

01

3 — CARACTERÍSTICAS CONSTRUTIVAS

DIMENSÕES (A x L x P)	PELO FABRICANTE			
FIXAÇÃO	☑ AUTOPORTANTE	☐ SOBREPOR		
TIPO DE INSTALAÇÃO	☑ ABRIGADA	☐ AO TEMPO		
PROTEÇÃO DO INVÓLOCRO	☑ IP–54	☐ IP–52		
PINTURA	☑ PADRÃO DO FABRICANTE	☐		
COR DE ACABAMENTO	☑ INTERNO: CINZA RAL 7032	☑ EXTERNO: CINZA RAL 7032		
SISTEMA DE ABERTURA DA PORTA	☐ FECHO UNIVERSAL	☑ FECHO RÁPIDO COM TAMPA PARA TRAVAMENTO COM CADEADO		
FECHAMENTO PARTE POSTERIOR	☑ TAMPA APARAFUSADA	☐ SEM ACESSO	☐ PORTA	
FORMATAÇÃO DAS COLUNAS	☐ BACK TO BACK	☑ SIDE BY SIDE		
COMPARTIMENTAÇÃO DAS COLUNAS	☐ FORMA 1	☐ FORMA 2B	☐ FORMA 3A	☑ FORMA 3B
COLUNA LATERAL PARA CABOS	☑ SIM	☐ NÃO		
COMPARTIMENTOS	☑ FIXOS	☐ PLUG IN	☐ EXTRAÍVEL	
VENEZIANA PARA VENTILAÇÃO	☐ COM FILTRO	☐ SEM FILTRO	☑ NÃO	
VENTILAÇÃO FORÇADA	☐ SIM P/ INVERSOR E CLP			
IÇAMENTO	☑ OLHAL	☐ CANTONEIRA		

4 — PLAQUETAS

MATERIAL	☑ ACRÍLICO	☐ ALUMÍNIO ANODIZADO
COR DA PLAQUETA	☐ BRANCA	☑ PRETA
COR DA INSCRIÇÃO	☐ PRETO	☑ BRANCA
IDIOMA	☑ PORTUGUÊS	☐
FIXAÇÃO	☑ COLADA	☑ REBITADA (PINO NYLON AUTOTRAVANTE)
IDENTIF. COMPONENTES INTERNOS	☑ IDENTIFICADOR	☐ MINI–CRACHÁ (ARAPLAS)

5 — CORES PARA IDENTIFICAÇÃO — BARRAMENTO

FASE R	☑ AZUL ZAFIRA	☐		
FASE S	☑ BRANCO	☐		
FASE T	☑ ROXO	☐		
NEUTRO	☑ AZUL CLARO	☐		
TERRA	☑ VERDE–AMARELO	☐		
POSITIVO	☐	☐		
NEGATIVO	☐	☐		
IDENTIFICAÇÃO	☐ PINTURA	☑ FITA ADESIVA		
ISOLAÇÃO	☐ SIM ☐ NÃO	☑ TERMOCONTRÁTIL	☐ PVC	
MATERIAL	☑ COBRE ELETROLÍTICO	☐ ALUMÍNIO		
ACABAMENTO	☐ PINTADO ☐ PRATEADO	☑ ESTANHADO		

6 — FIAÇÃO

CORES CABOS	FORÇA	☑ PRETO	☐ VERMELHO
	CONTROLE CA	☐ PRETO	☑ BRANCO (FASE), AZUL CLARO (NEUTRO)
	AMPERÍMETRO	☐ AMARELO	☐ VERMELHO
	MULTIMEDIDOR	☑ AMARELO	☐
	ATERRAMENTO	☐ PRETO	☑ VERDE E AMARELO
BITOLA MÍNIMA	CONTROLE CA	☑ 1,5mm2	☐
	CONTROLE CC	☐ 0,75mm2	☐ BRANCO / MARROM
	SINAL ANALÓGICO	☐ 0,75mm2	☐ 0,5mm2
	ILUM. AQUECIMENTO	☐ 2,5mm2	☐
	AMPERÍMETRO	☐ 2,5mm2	☐
	MULTIMEDIDOR	☑ 1,5mm2	☐
TIPO TERMINAL	FORÇA	☐ COMPRESSÃO	☐ PINO
	CARTÕES CLP	☐ ILHOS	☐ TUBULAR
	OUTROS	☐	☐

OBSERVAÇÃO :

7 — TENSÃO — CIRCUITOS

☐ COMANDO CA	☐ 220V	☐ 24V	☐ EXTERNO	☐ INTERNO
☐ COMANDO CC	☐ 220V	☐ 24V	☐ EXTERNO	☐ INTERNO
☑ FORÇA	☐ 440V	☐ 24V	☐ EXTERNO	☑ INTERNO
☐ ILUMINAÇÃO	☐ 220V	☐ 24V	☐ EXTERNO	☐ INTERNO
☐ AQUECIMENTO	☐ 220V	☐ 24V	☐ EXTERNO	☐ INTERNO
☐ TOMADA	☐ 220V	☐ 24V	☐ EXTERNO	☐ INTERNO
☐ VENTILAÇÃO	☐ 220V	☐ 24V	☐ EXTERNO	☐ INTERNO

8 — CIRCUITOS

ENTRADA DOS CABOS DE FORÇA	☑ POR BAIXO	☐ POR CIMA
SAÍDA DOS CABOS DE FORÇA	☑ POR BAIXO	☐ POR CIMA
ENTRADA DOS CABOS DE CONTROLE	☐ POR BAIXO	☐ POR CIMA
SAÍDA DOS CABOS DE CONTROLE	☐ POR BAIXO	☐ POR CIMA

9 — NORMAS

☑ ABNT	☐ VDE/DIN
☐ NEMA	☑ NBR 5410
☐ DIN	☑ NR10
☑ NBR IEC 60439–1	

10 — ENSAIOS

- ☑ ROTINA
- ☐ DE TIPO
- ☐ ESPECIAIS

11 — NOTAS

1 – INSTALAR PROTEÇÃO CONTRA CONTATO DIRETO NOS BARRAMENTOS;
2 – ACESSO FRONTAL, ABERTURA POSSÍVEL SOMENTE COM DISPOSITIVO DE ACIONAMENTO DA CHAVE NA POSIÇÃO DESLIGADO;
3 – DISPOSITIVO DE SECCIONAMENTO/PROTEÇÃO COM ACIONAMENTO EXTERNO A PORTA, COM BLOQUEIO ATRAVÉS DE CADEADOS NA POSIÇÃO DESLIGADO;
4 – PREVER 20% DO ESPAÇO PARA AMPLIAÇÃO FUTURA;
5 – ESTE DIAGRAMA ELÉTRICO É ORIENTATIVO, O DIAGRAMA ELÉTRICO DETALHADO DEVER SEGUIR O PADRÃO DO FORNECEDOR;
6 – VERIFICAR A COMPATIBILIDADE DO CABO DE ENTRADA COM A CONEXÃO DO DISJUNTOR PRINCIPAL. CASO NECESSÁRIO, ADEQUAR O PAINEL PARA O RECEBIMENTO DO CABO DE ALIMENTAÇÃO INDICADO NO DIAGRAMA ELÉTRICO.
7 – CLASSE DE PROTEÇÃO/SATURAÇÃO A SER DEFINIDO (VALIDADO) PELO FABRICANTE.

REV.	DATA	DESCRIÇÃO	REV. POR	APROV. POR
03	20/05/2025	REVISADO ONDE INDICADO – PROJETO BÁSICO P/ ORÇAMENTO	L.M.R	IVAIR
02	08/05/2025	REVISADO ONDE INDICADO	L.M.R	IVAIR
01	21/04/2025	REVISADO ONDE INDICADO	L.M.R	M.CUNHA
00	15/03/2024	EMISSÃO INICIAL	R.S.	–

KLABIN S.A.

XGH Projetos Industriais www.xgh.com.br

DES.:	R.S.	15/03/2024	ESCALA: S/E
PROJ.:	R.S.	15/03/2024	REVISÃO: 00
APROV.:			

TÍTULO: NOVO QGBT1 – 440V (TRAFO 1) – FOLHA DE DADOS
PROJETO: REFORMA CCM PRINCIPAL — DEPART.: –
DESENHO Nº.: DU–KLA05–EL–3003 — FOLHA Nº 03/14

DU–KLA05–EL–3003_00.dwg

SIMBOLO GRÁFICO	ITEM	SIMBOLO GRÁFICO	ITEM	SIMBOLO GRÁFICO	ITEM	SIMBOLO GRÁFICO	ITEM	SIMBOLO GRÁFICO	ITEM
	CONTATOS DE COMANDO NA e NF - CONTATOR.	A1 A2	ORGÃO DE CONTROLE DE RELÉ COM RETENÇÃO MECÂNICA		TRANSFORMADOR DE FORÇA ESTRELA/TRIÂNGULO (UNIFILAR)	M 3~	MOTOR TRIFÁSICO		SENSOR DE PROXIMIDADE CONTATO (NF) 2 FIOS
	BOTÃO DE IMPULSO NA e NF	A1 A2	TEMPORIZADOR RETARDADO NA DESENERGIZAÇÃO		DISJUNTOR TERMOMAGNETICO AJUSTAVEL - CAIXA ABERTA	G~	GERADOR		VENTILADOR/EXAUSTOR
	BOTÃO COM RETENÇÃO, NA e NF	A1 A2	TEMPORIZADOR RETARDADO NA ENERGIZAÇÃO		DISJUNTOR TERMOMAGNETICO AJUSTAVEL - CAIXA MOLDADA	– –	CONVERSOR CC/CC		LÂMPADA DE ILUMINAÇÃO OU SINALIZAÇÃO
	BOTÃO DE IMPULSO NA e NF, ILUMINADO	A1 A2	RELÉ DE IMPULSO		DISJUNTOR MOTOR TERMOMAGNETICO AJUSTAVEL	~ –	RETIFICAÇÃO EM CONEXÃO DE RETIFICADOR CA/CC		DPS
	BOTÃO COM RETENÇÃO, NA e NF, ILUMINADO	A1 A2	VALVULA SOLENOIDE		DISJUNTOR MAGNÉTICO AJUSTÁVEL		ONDA PLENA (PONTE)		CALEFATOR/RESISTOR
	INTERRUPTOR NA e NF		RELÉ TÉRMICO		DISJUNTOR TÉRMICO AJUSTÁVEL		BATERIA	DIODO: TENSÃO: CORR.:	PLACA TESTE DE LAMPADAS
	CONTATO COM RETARDO NA ENERGIZAÇÃO NAF	A1 A2	INDICADOR SONORO (ALARME)		DISJUNTOR TERMOMAGNETICO FIXO		CAPACITOR		FIM DE CURSO
	CONTATO COM RETARDO NA DESENERGIZAÇÃO NAF	*	INSTRUMENTO INDICADOR (AMPERÍMETRO, VOLTÍMETRO, FREQUENCÍMETRO)		FUSÍVEL	∅	BORNE CONECTOR		LUMINÁRIA DE LED COMPACTA
	BOTÃO DE EMERGÊNCIA NA e NF C/ RETENÇÃO		TOMADA PADRÃO BRASILEIRO 10A E/OU 20A / 250V		BORNE FUSÍVEL		CONTATO DE EXTRAÇÃO TOMADA PINO E SAQUE		POTENCIOMETRO
	CONTATO RELÉ TÉRMICO NA e NF		DISPOSITIVO DR		SECCIONADORA FUSÍVEL		CONTADO DE FORÇA DISJUNTOR EXTRAÍVEL		DERIVAÇÃO
MULTIMEDIDOR	MULTI MEDIDOR		INDICAÇÃO DE TERRA		SECCIONADORA		MUFLA TERMINAL		CONEXÃO DE CONDUTORES
	MINI DISJUNTOR	% 0%	AUTOTRANSFORMADOR (COMPENSADORA)		CONTATOR - CONTATO FORÇA		SENSOR DE PROXIMIDADE CONTATO (NA) 3 FIOS		CONDUTOR BLINDADO
	CHAVE DE AFERIÇÃO		TRANSFORMADOR DE POTENCIAL	I/0	RELÉ INTELIGENTE		SENSOR DE PROXIMIDADE CONTATO (NF) 3 FIOS		CHAVE SELETORA FIXA
A1 A2	BOBINA DE CONTATOR DE POTÊNCIA		TRANSFORMADOR DE CORRENTE	~ ~	INVERSOR DE FREQÜÊNCIA		SENSOR DE PROXIMIDADE CONTATO (NA) 2 FIOS		CHAVE SELETORA IMPULSO
A1 A2	BOBINA DE CONTATOR OU RELÉ AUXILIAR		INDUTOR P/ INV. DE FREQUÊNCIA		ARRANCADOR ELETRÔNICO (SOFT-STARTER)	3~	EQUIPAMENTO		CHAVE ATERRAMENTO TEMPORÁRIO

REV.	DATA	DESCRIÇÃO	REV. POR	APROV. POR
03	20/05/2025	REVISADO ONDE INDICADO – PROJETO BÁSICO P/ ORÇAMENTO	L.M.R	IVAIR
02	08/05/2025	REVISADO ONDE INDICADO	L.M.R	IVAIR
01	21/04/2025	REVISADO ONDE INDICADO	L.M.R	M.CUNHA
00	15/03/2024	EMISSÃO INICIAL	R.S.	–

KLABIN S.A.

KGB Projetos Industriais
www.kgb.com.br

DES.:	R.S.	15/03/2024	ESCALA: S/E
PROJ.:	R.S.	15/03/2024	REVISÃO: 00
APROV.:			

TÍTULO: NOVO QGBT1 – 440V (TRAFO 1) – SIMBOLOGIA

PROJETO: REFORMA CCM PRINCIPAL | DEPART.: –

DESENHO Nº.: DU–KLA05–EL–3003

FOLHA Nº 04/14

DU–KLA05–EL–3003_00.dwg

VEM DO TRAFO TF-02
(SALA DOS TRAFOS)
220V – 60Hz

9X3x(1x240mm²) 3F
9x1X(1x120mm²) N

03

VEM DO TRAFO TR-2
(SALA DOS TRAFOS)
PN TR-2 – FUNÇÃO 49

02

Q2.0
4.000A
0,4 a 1,0In

I >

01

DJ3

MULTIMEDIDOR
F A V
W COS

BORNE
P/ JUMPER

TC1/2/3
4.000/5A
NOTA 7

(3x)

TC4
(fase R)
4000/5A

(1x)

BCA2
BANCO DE
CAPACITORES

3F+PE – 440V – 60Hz – In= 4000A – Icc= 40kA

R S

Q.D2
*100A

DJ4

L1

DPS
CLASSE II

TERRA

FC1 FC2 FC3

LF1 LF2 LF3

R

*Nº DE LÂMPADAS CONFORME
Nº DE COLUNAS DO QGDL

CONTINUA NA FOLHA 11

QGBT-02 (TF-02)

REV.	DATA	DESCRIÇÃO	REV. POR	APROV. POR
03	20/05/2025	REVISADO ONDE INDICADO – PROJETO BÁSICO P/ ORÇAMENTO	L.M.R	IVAIR
02	08/05/2025	REVISADO ONDE INDICADO	L.M.R	IVAIR
01	21/04/2025	REVISADO ONDE INDICADO	L.M.R	M.CUNHA
00	15/03/2024	EMISSÃO INICIAL	R.S.	–

XGB Projetos Industriais
www.xgb.com.br

TÍTULO: NOVO QGBT2 – 440V (TRAFO 1 E 2) – DIAGRAMA UNIFILAR
PROJETO: REFORMA CCM PRINCIPAL
DEPART.: –

DES.:	R.S.	15/03/2024
PROJ.:	R.S.	15/03/2024
APROV.:		

ESCALA: S/E
REVISÃO: 03
DESENHO Nº.: DU-KLA05-EL-3003
FOLHA Nº 05/14

DU-KLA05-EL-3003_00.dwg

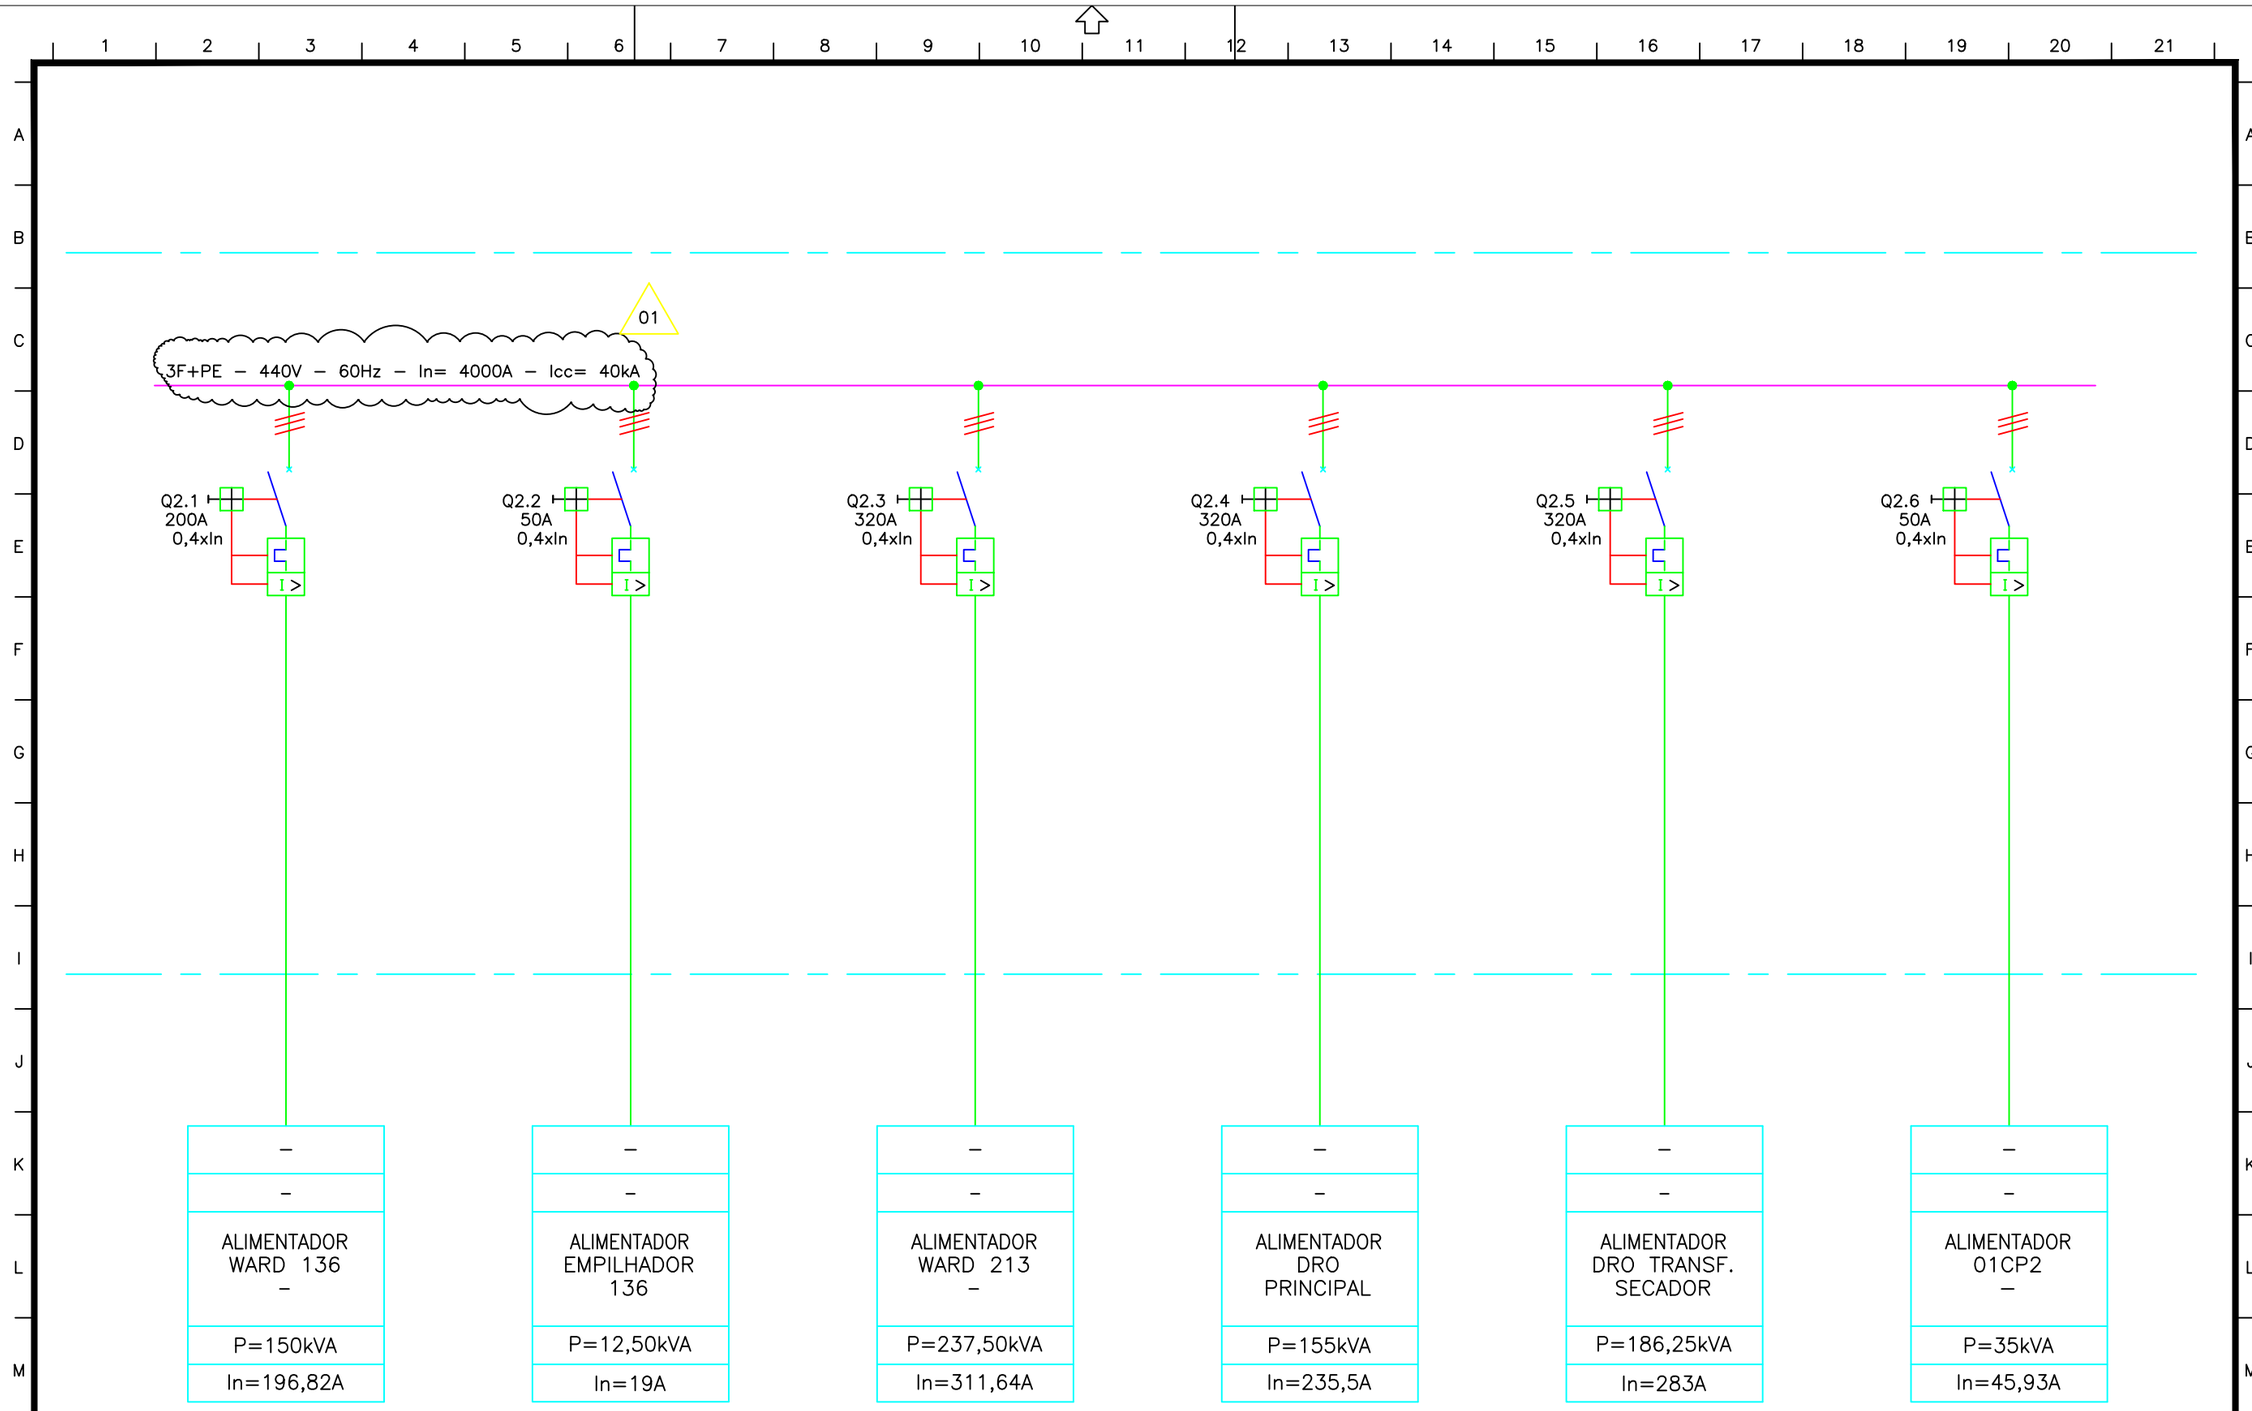

REV.	DATA	DESCRIÇÃO	REV. POR	APROV. POR
03	20/05/2025	REVISADO ONDE INDICADO – PROJETO BÁSICO P/ ORÇAMENTO	L.M.R	IVAIR
02	08/05/2025	REVISADO ONDE INDICADO	L.M.R	IVAIR
01	21/04/2025	REVISADO ONDE INDICADO	L.M.R	M.CUNHA
00	15/03/2024	EMISSÃO INICIAL	R.S.	–

KLABIN S.A.

KGR Projetos Industriais
www.kgr.com.br

TÍTULO: NOVO QGBT2 – 440V (TRAFO 1 E 2) – DIAGRAMA UNIFILAR
PROJETO: REFORMA CCM PRINCIPAL
DEPART.: –

DES.:	R.S.	15/03/2024
PROJ.:	R.S.	15/03/2024
APROV.:		

DESENHO Nº.: DU–KLA05–EL–3003

ESCALA: S/E
REVISÃO: 03
FOLHA Nº 06/14

DU–KLA05–EL–3003_00.dwg

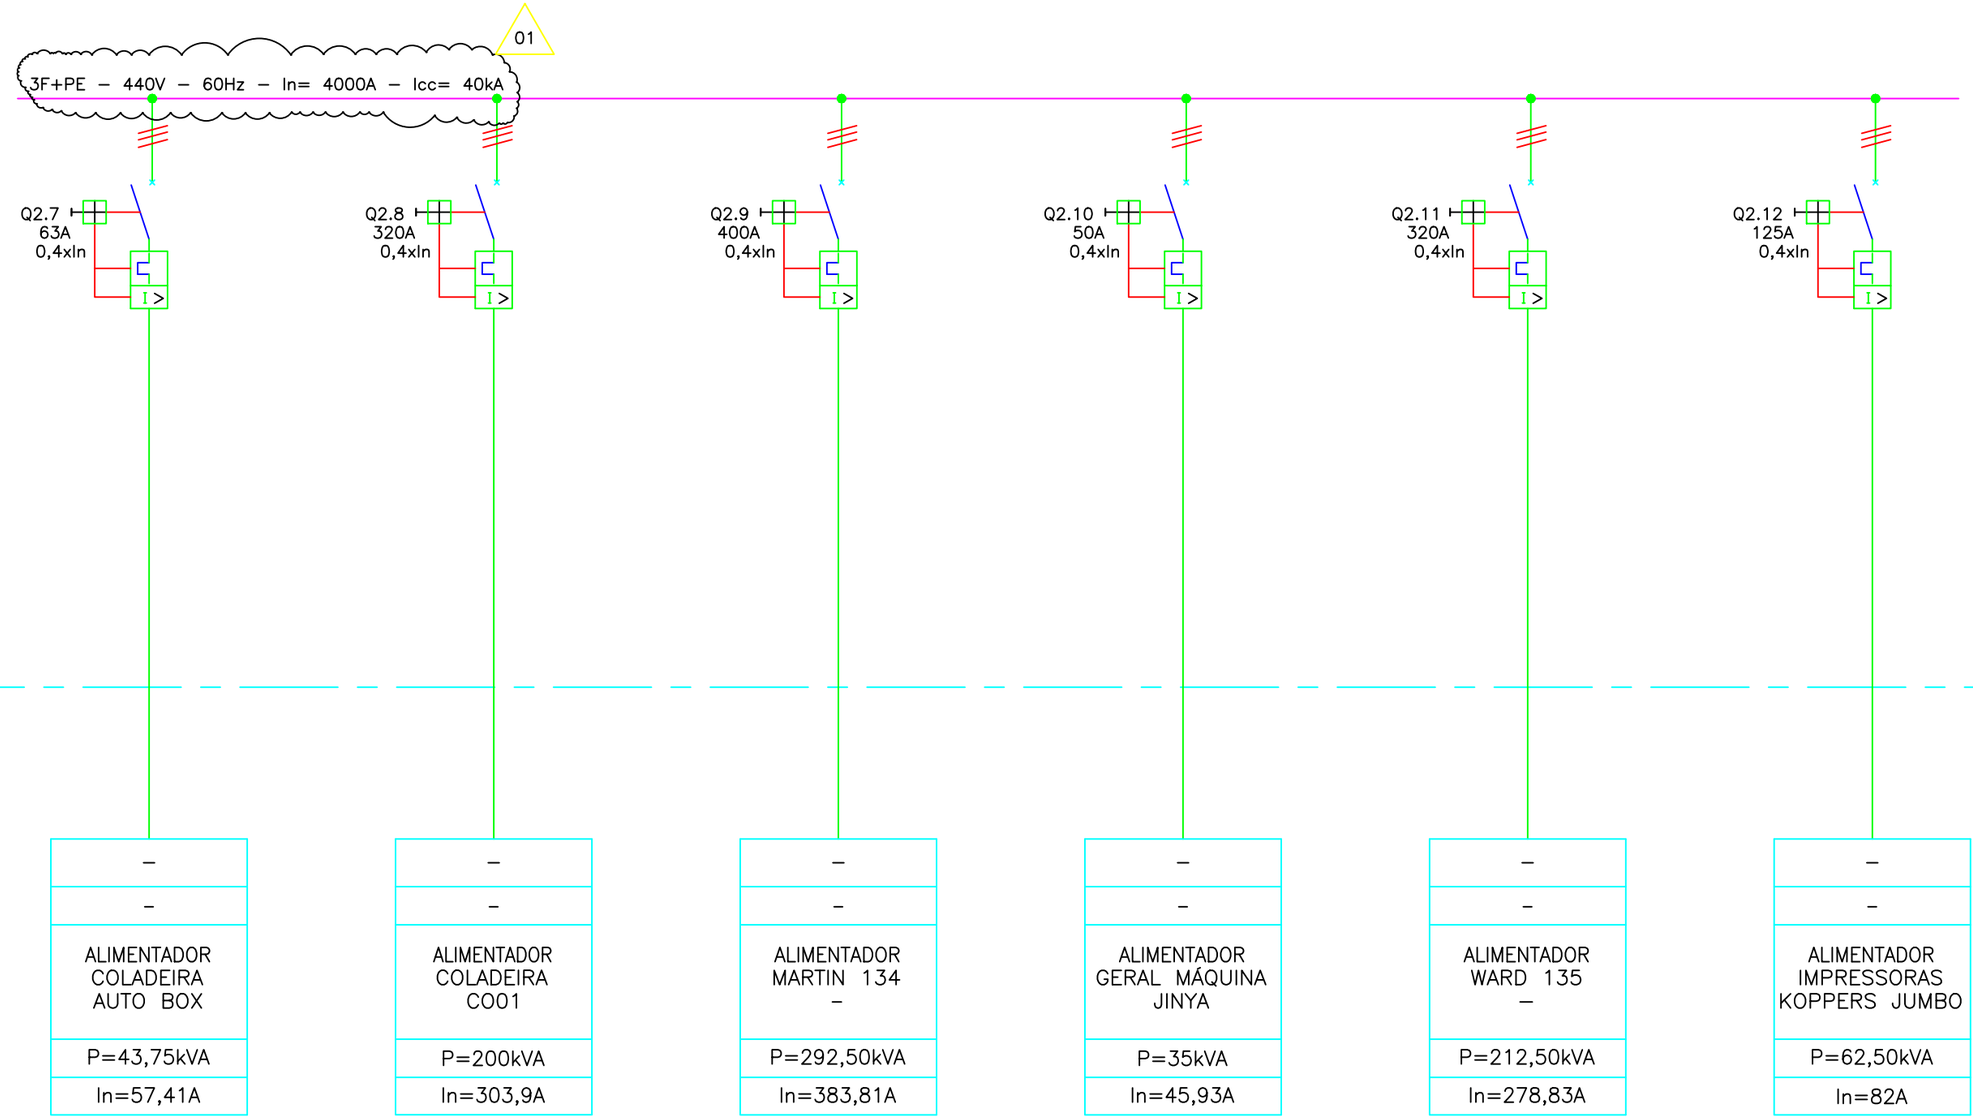

REV.	DATA	DESCRIÇÃO	REV. POR	APROV. POR
03	20/05/2025	REVISADO ONDE INDICADO – PROJETO BÁSICO P/ ORÇAMENTO	L.M.R	IVAIR
02	08/05/2025	REVISADO ONDE INDICADO	L.M.R	IVAIR
01	21/04/2025	REVISADO ONDE INDICADO	L.M.R	M.CUNHA
00	15/03/2024	EMISSÃO INICIAL	R.S.	–

KLABIN S.A.

KGR Projetos Industriais
www.kgr.com.br

TÍTULO: NOVO QGBT2 – 440V (TRAFO 1 E 2) – DIAGRAMA UNIFILAR
PROJETO: REFORMA CCM PRINCIPAL
DEPART.: –

DES.:	R.S.	15/03/2024
PROJ.:	R.S.	15/03/2024
APROV.:		

DESENHO Nº.: DU–KLA05–EL–3003

ESCALA: S/E
REVISÃO: 00
FOLHA Nº 07/14

DU–KLA05–EL–3003_00.dwg

01

3F+PE – 440V – 60Hz – In= 4000A – Icc= 40kA

Q2.13	Q2.14	Q2.15	Q2.16	Q2.17	Q2.18
500A	63A	63A	63A	63A	63A
0,4xIn	0,4xIn	0,4xIn	0,4xIn	0,4xIn	0,4xIn
I >	I >	I >	I >	I >	I >
–	–	–	–	–	–
–	–	–	–	–	–
ALIMENTADOR SECADOR WARD 136	ALIMENTADOR PREFEEDER 136	ALIMENTADOR LOAD FORMER 136	ALIMENTADOR PREFEEDER 213	ALIMENTADOR LOAD FORMER 213	ALIMENTADOR PREFEEDER DRO
P=308,75kVA	P=21,25kVA	P=20kVA	P=21,25kVA	P=20kVA	P=21,25kVA
In=469,1A	In=32,3A	In=30,4A	In=32,3A	In=30,4A	In=32,3A

REV.	DATA	DESCRIÇÃO	REV. POR	APROV. POR
03	20/05/2025	REVISADO ONDE INDICADO – PROJETO BÁSICO P/ ORÇAMENTO	L.M.R	IVAIR
02	08/05/2025	REVISADO ONDE INDICADO	L.M.R	IVAIR
01	21/04/2025	REVISADO ONDE INDICADO	L.M.R	M.CUNHA
00	15/03/2024	EMISSÃO INICIAL	R.S.	–

KLABIN S.A.

KGR Projetos Industriais www.kgr.com.br

TÍTULO: NOVO QGBT2 – 440V (TRAFO 1 E 2) – DIAGRAMA UNIFILAR

PROJETO: REFORMA CCM PRINCIPAL DEPART.: –

DES.:	R.S.	15/03/2024
PROJ.:	R.S.	15/03/2024
APROV.:		

DESENHO Nº.: DU–KLA05–EL–3003

ESCALA: S/E

REVISÃO: 00

FOLHA Nº 08/14

DU–KLA05–EL–3003_00.dwg

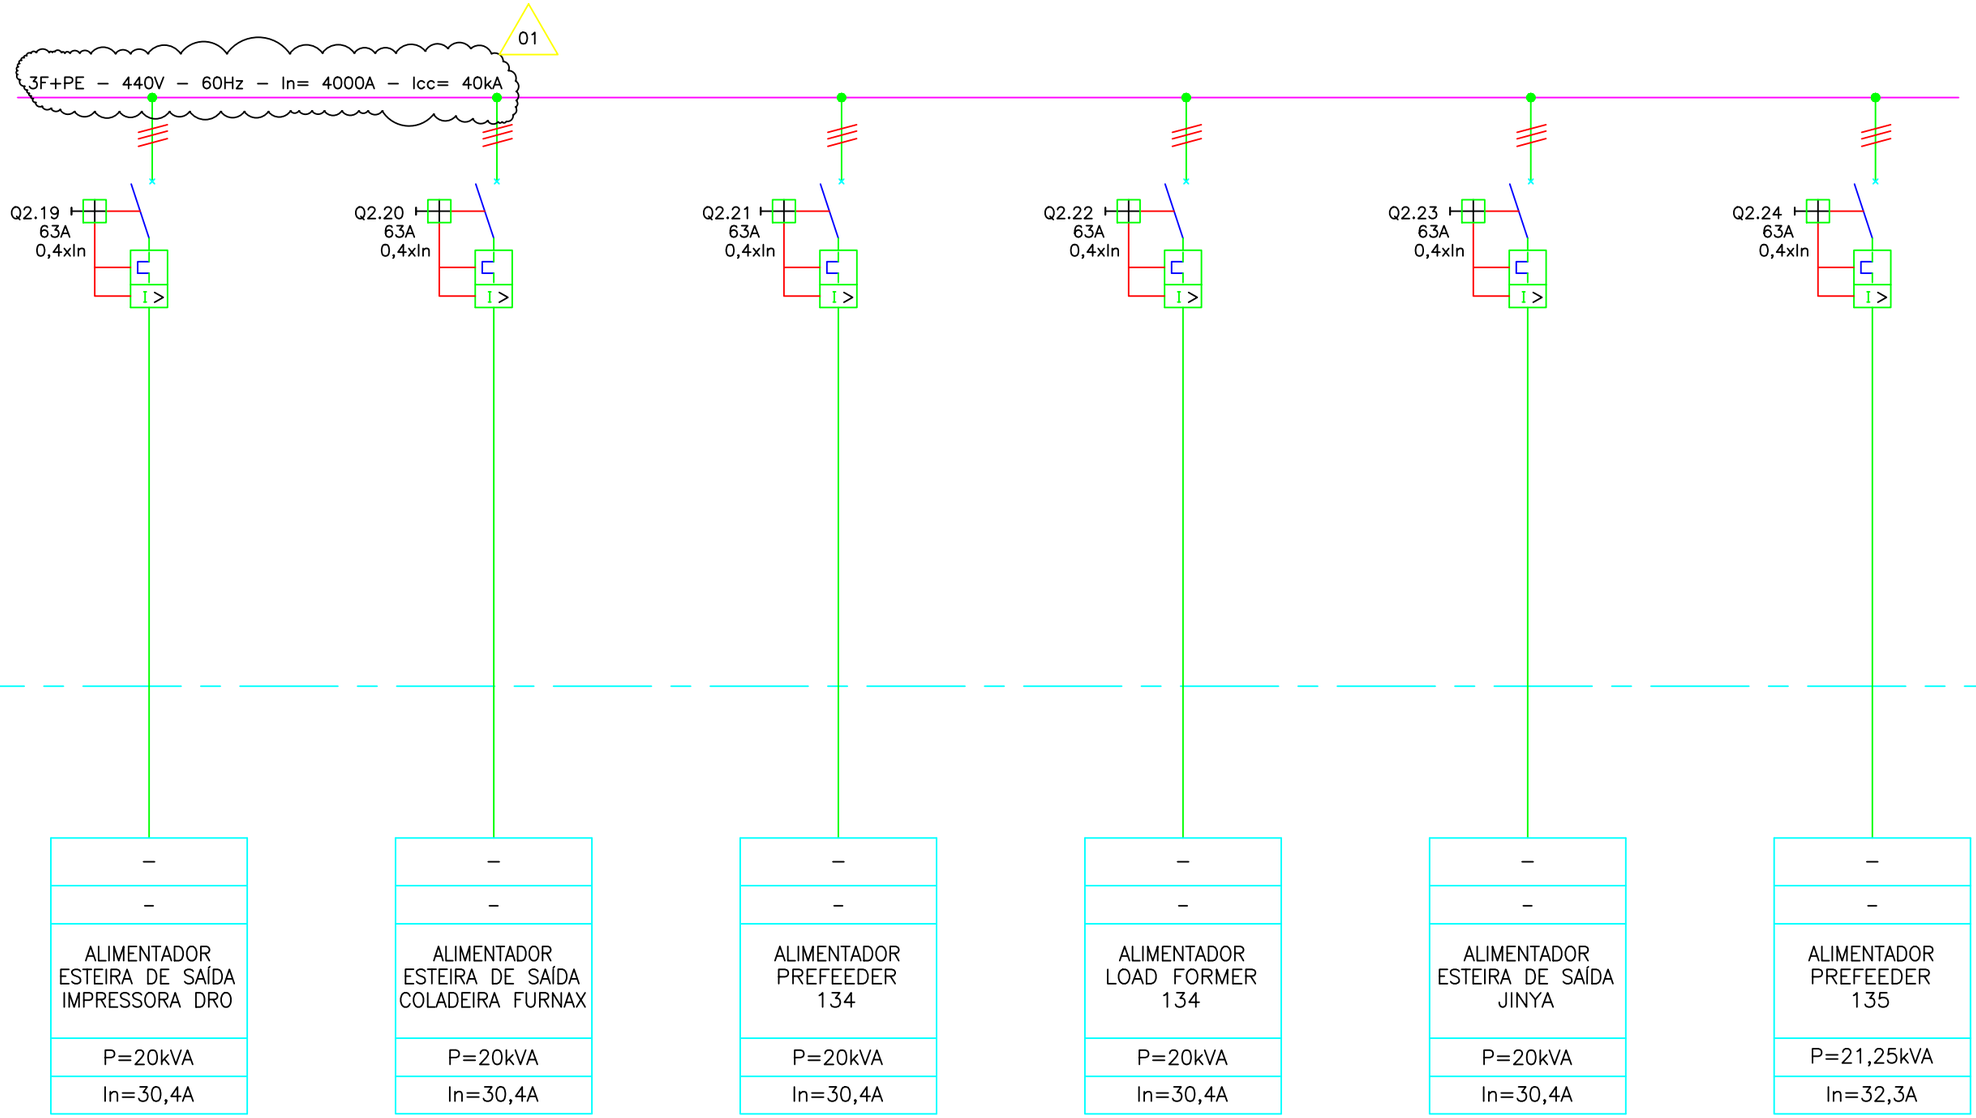

REV.	DATA	DESCRIÇÃO	REV. POR	APROV. POR
03	20/05/2025	REVISADO ONDE INDICADO – PROJETO BÁSICO P/ ORÇAMENTO	L.M.R	IVAIR
02	08/05/2025	REVISADO ONDE INDICADO	L.M.R	IVAIR
01	21/04/2025	REVISADO ONDE INDICADO	L.M.R	M.CUNHA
00	15/03/2024	EMISSÃO INICIAL	R.S.	–

KLABIN S.A.

XGR Projetos Industriais
www.xgr.com.br

DES.:	R.S.	15/03/2024	ESCALA: S/E
PROJ.:	R.S.	15/03/2024	REVISÃO: 00
APROV.:			

TÍTULO: NOVO QGBT2 – 440V (TRAFO 1 E 2) – DIAGRAMA UNIFILAR
PROJETO: REFORMA CCM PRINCIPAL
DEPART.: –
DESENHO Nº.: DU–KLA05–EL–3003
FOLHA Nº 09/14

DU–KLA05–EL–3003_00.dwg

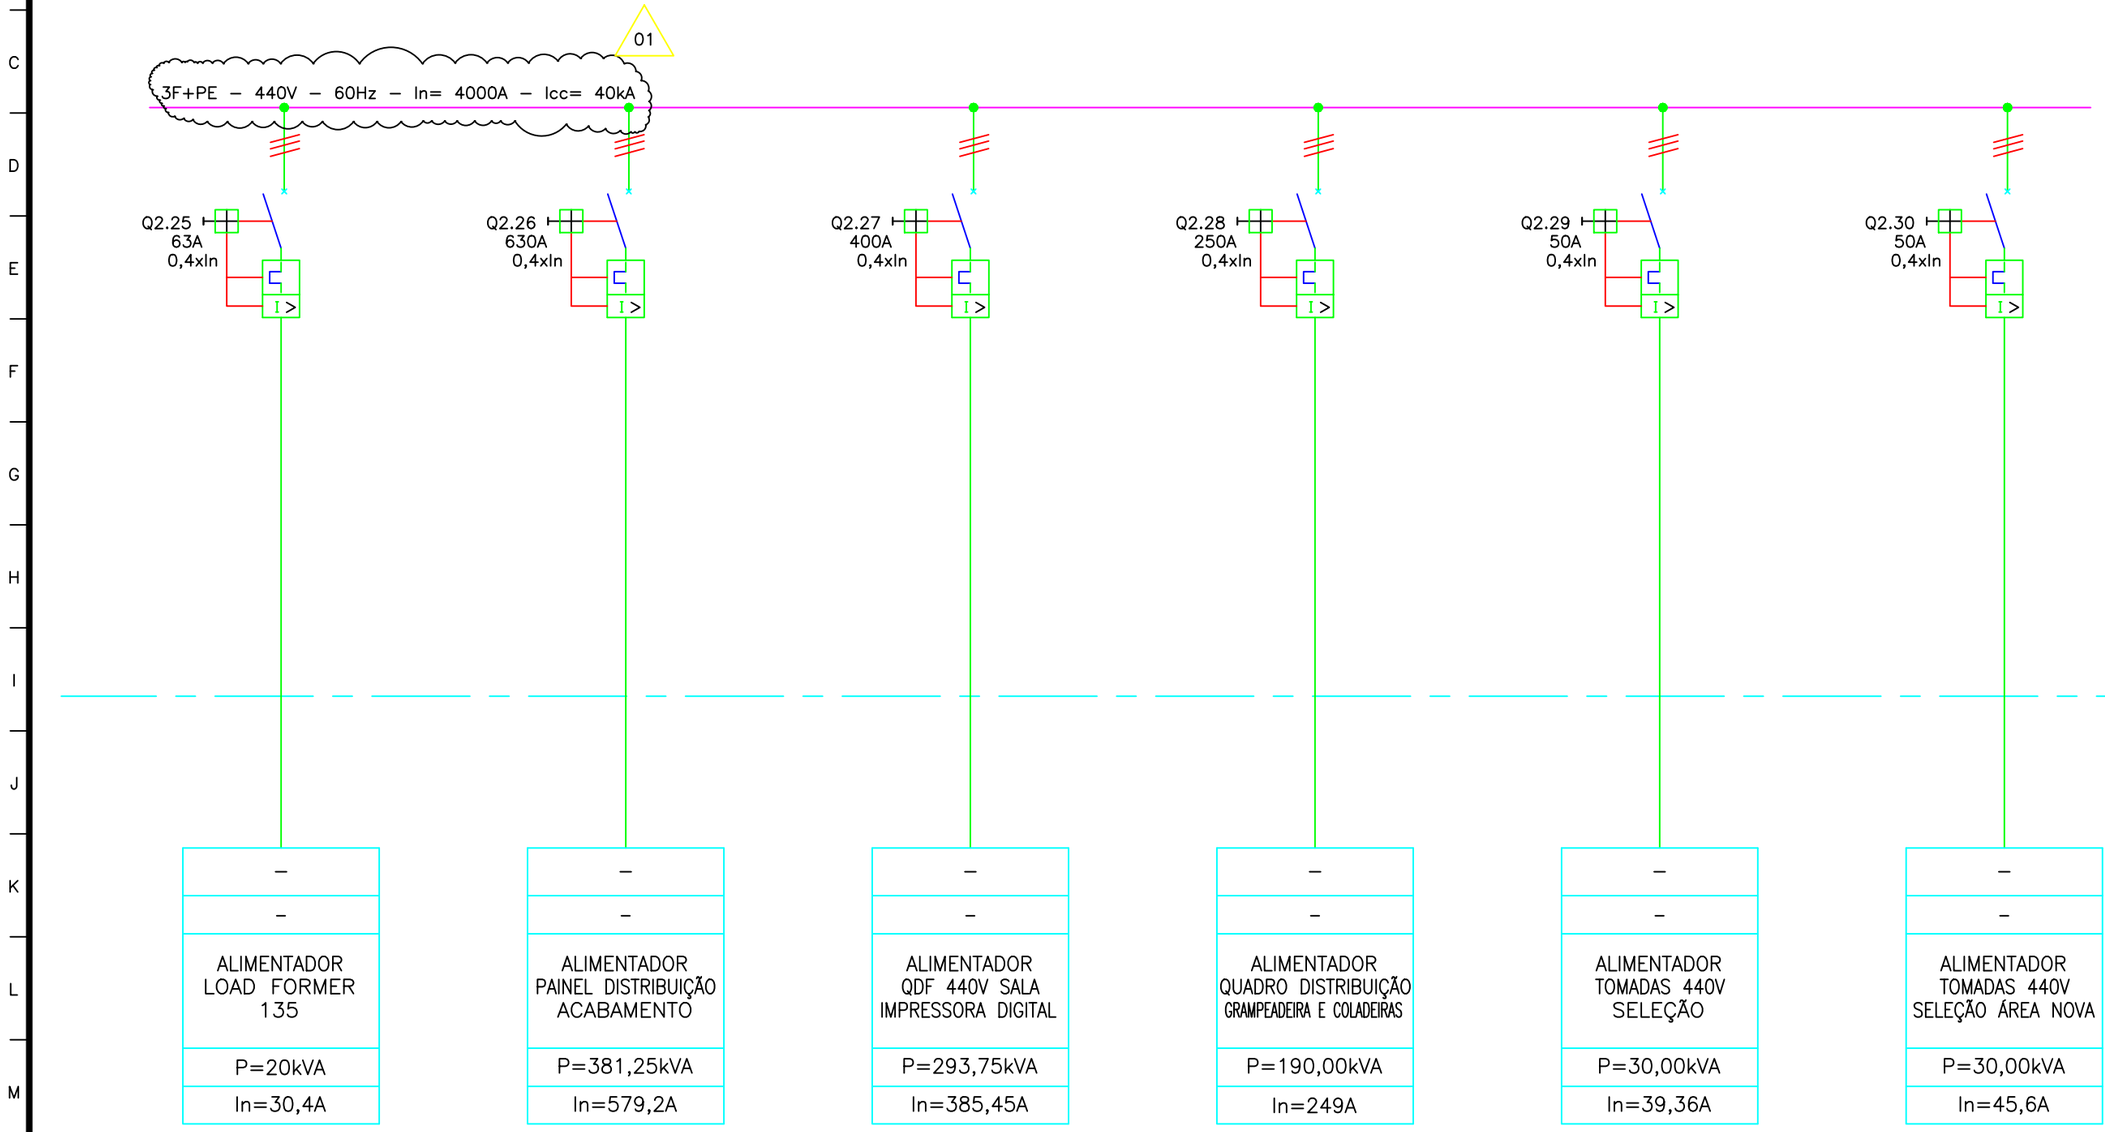

REV.	DATA	DESCRIÇÃO	REV. POR	APROV. POR
03	20/05/2025	REVISADO ONDE INDICADO – PROJETO BÁSICO P/ ORÇAMENTO	L.M.R	IVAIR
02	08/05/2025	REVISADO ONDE INDICADO	L.M.R	IVAIR
01	21/04/2025	REVISADO ONDE INDICADO	L.M.R	M.CUNHA
00	15/03/2024	EMISSÃO INICIAL	R.S.	–

KLABIN S.A.

Projetos Industriais
www.kgb.com.br

TÍTULO: NOVO QGBT2 – 440V (TRAFO 1 E 2) – DIAGRAMA UNIFILAR

PROJETO: REFORMA CCM PRINCIPAL

DEPART.: –

DES.:	R.S.	15/03/2024	ESCALA: S/E
PROJ.:	R.S.	15/03/2024	REVISÃO: 00
APROV.:			

DESENHO Nº.: DU–KLA05–EL–3003

FOLHA Nº 10/14

DU–KLA05–EL–3003_00.dwg

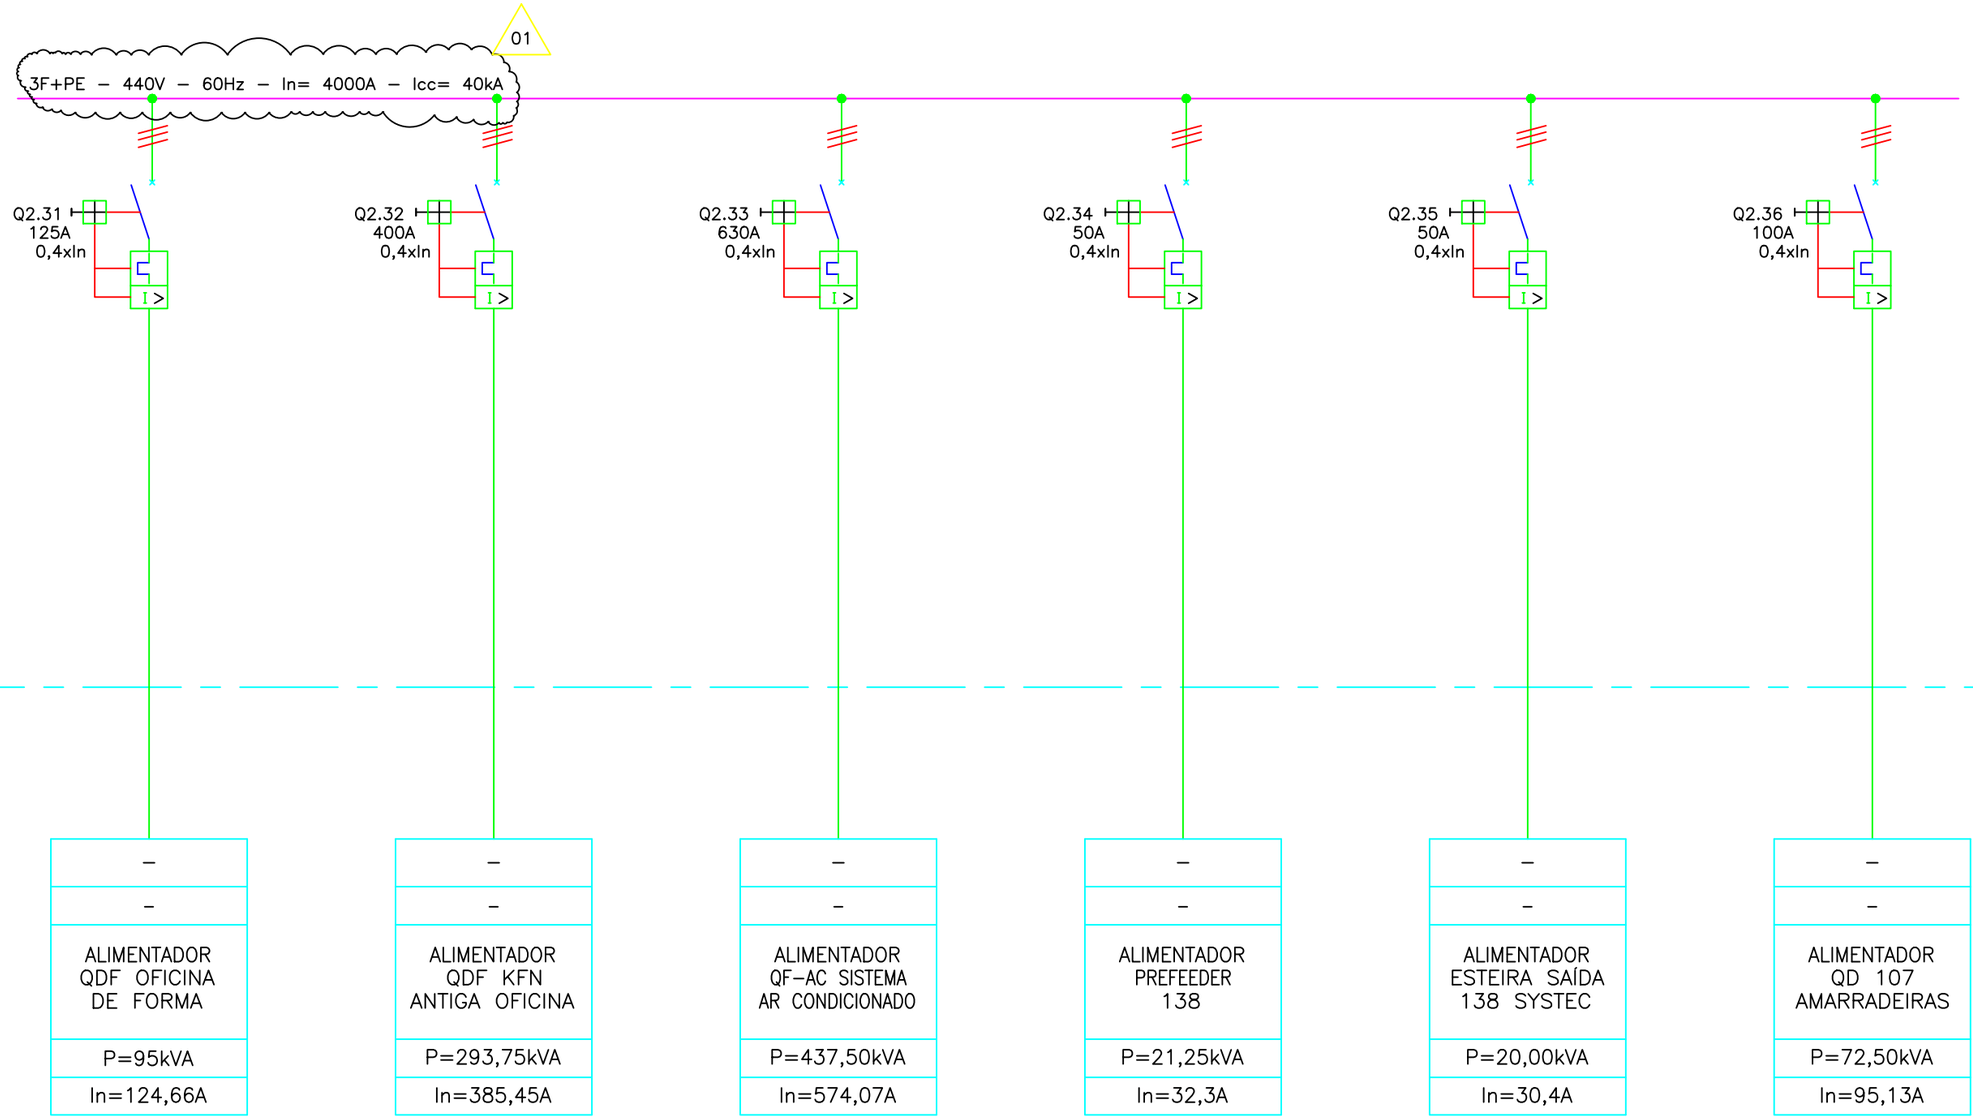

REV.	DATA	DESCRIÇÃO	REV. POR	APROV. POR
03	20/05/2025	REVISADO ONDE INDICADO – PROJETO BÁSICO P/ ORÇAMENTO	L.M.R	IVAIR
02	08/05/2025	REVISADO ONDE INDICADO	L.M.R	IVAIR
01	21/04/2025	REVISADO ONDE INDICADO	L.M.R	M.CUNHA
00	15/03/2024	EMISSÃO INICIAL	R.S.	–

KLABIN S.A.

KGR Projetos Industriais
www.kgr.com.br

DES.:	R.S.	15/03/2024	ESCALA: S/E
PROJ.:	R.S.	15/03/2024	REVISÃO: 00
APROV.:			

TÍTULO: NOVO QGBT2 – 440V (TRAFO 1 E 2) – DIAGRAMA UNIFILAR

PROJETO: REFORMA CCM PRINCIPAL — DEPART.: –

DESENHO Nº.: DU–KLA05–EL–3003

FOLHA Nº 11/14

DU–KLA05–EL–3003_00.dwg

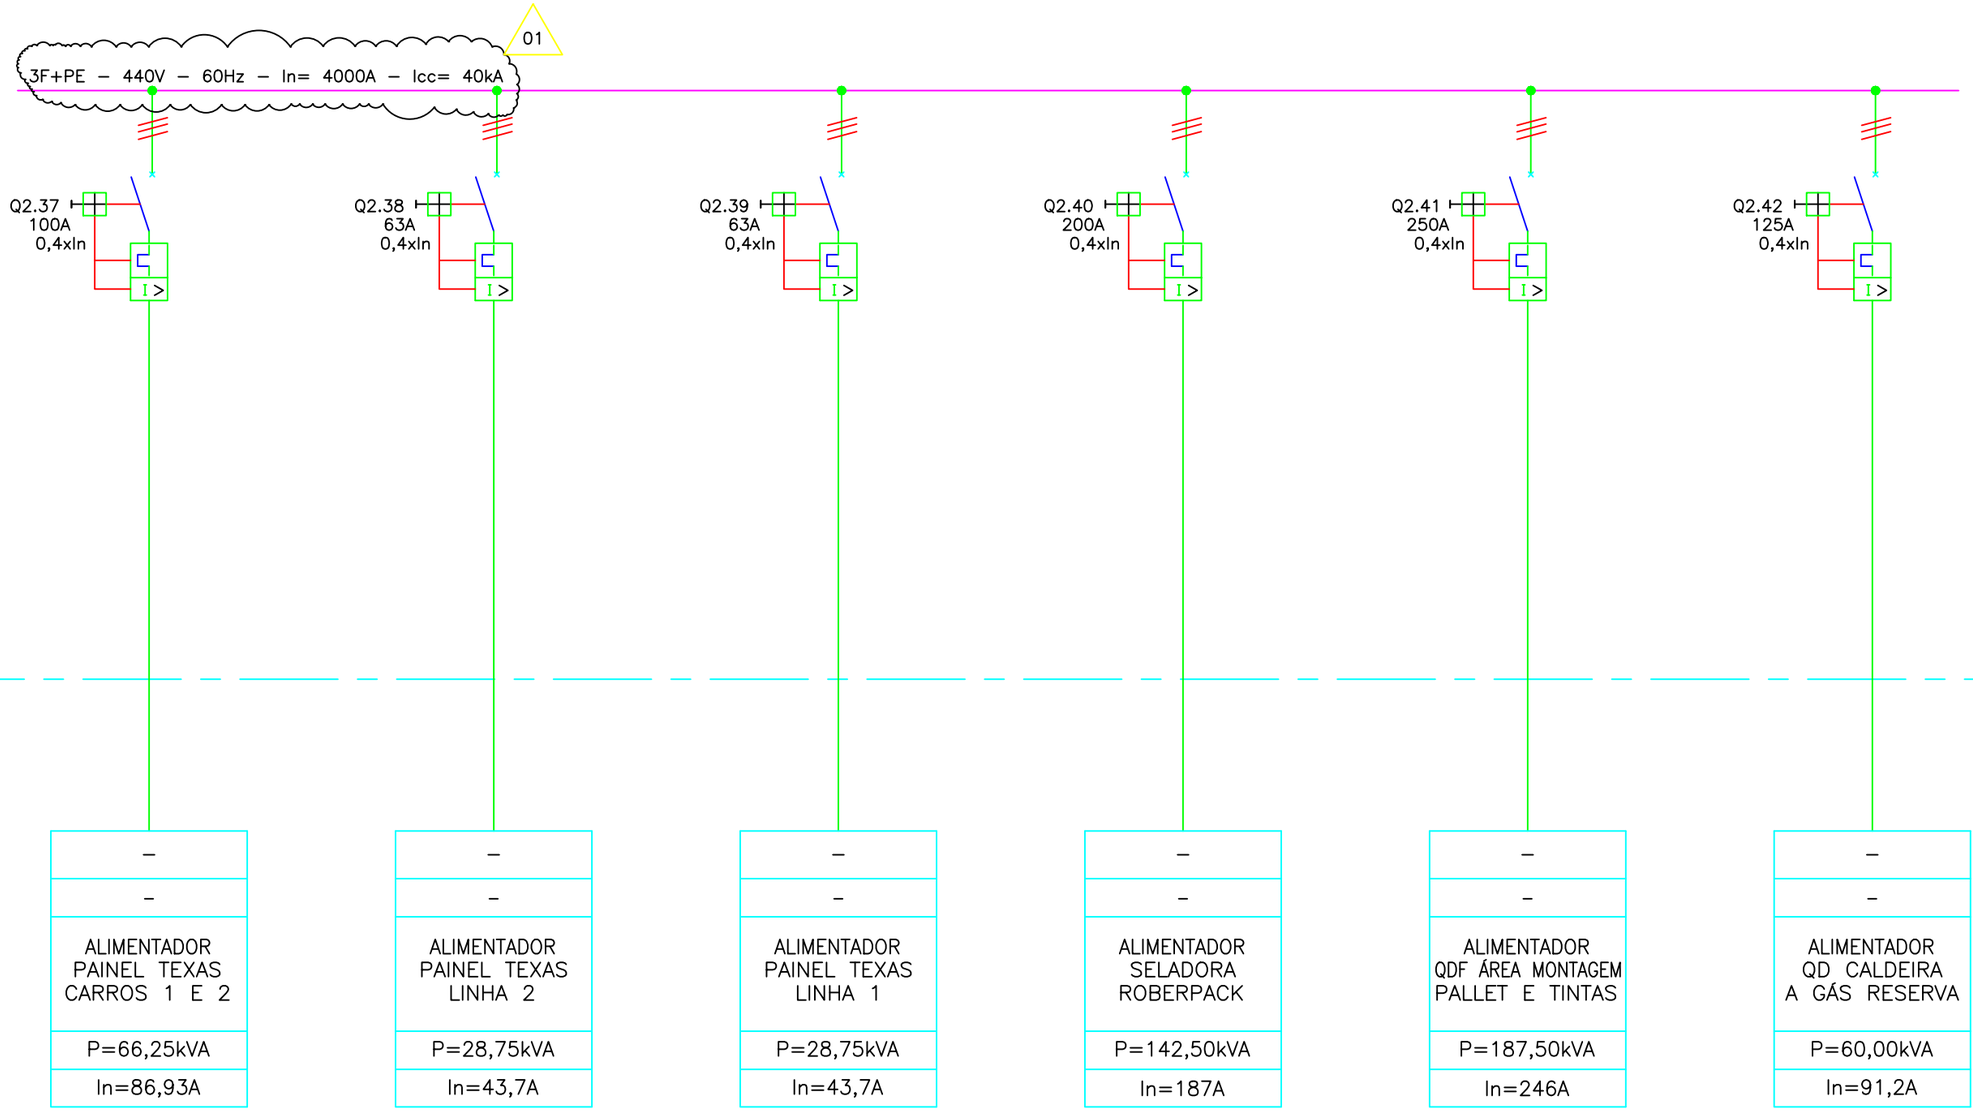

REV.	DATA	DESCRIÇÃO	REV. POR	APROV. POR
03	20/05/2025	REVISADO ONDE INDICADO – PROJETO BÁSICO P/ ORÇAMENTO	L.M.R	IVAIR
02	08/05/2025	REVISADO ONDE INDICADO	L.M.R	IVAIR
01	21/04/2025	REVISADO ONDE INDICADO	L.M.R	M.CUNHA
00	15/03/2024	EMISSÃO INICIAL	R.S.	–

KLABIN S.A.

KGR Projetos Industriais
www.kgr.com.br

DES.:	R.S.	15/03/2024	ESCALA: S/E
PROJ.:	R.S.	15/03/2024	REVISÃO: 00
APROV.:			

TÍTULO: NOVO QGBT2 – 440V (TRAFO 1 E 2) – DIAGRAMA UNIFILAR

PROJETO: REFORMA CCM PRINCIPAL | DEPART.: –

DESENHO Nº.: DU–KLA05–EL–3003

FOLHA Nº 12/14

DU–KLA05–EL–3003_00.dwg

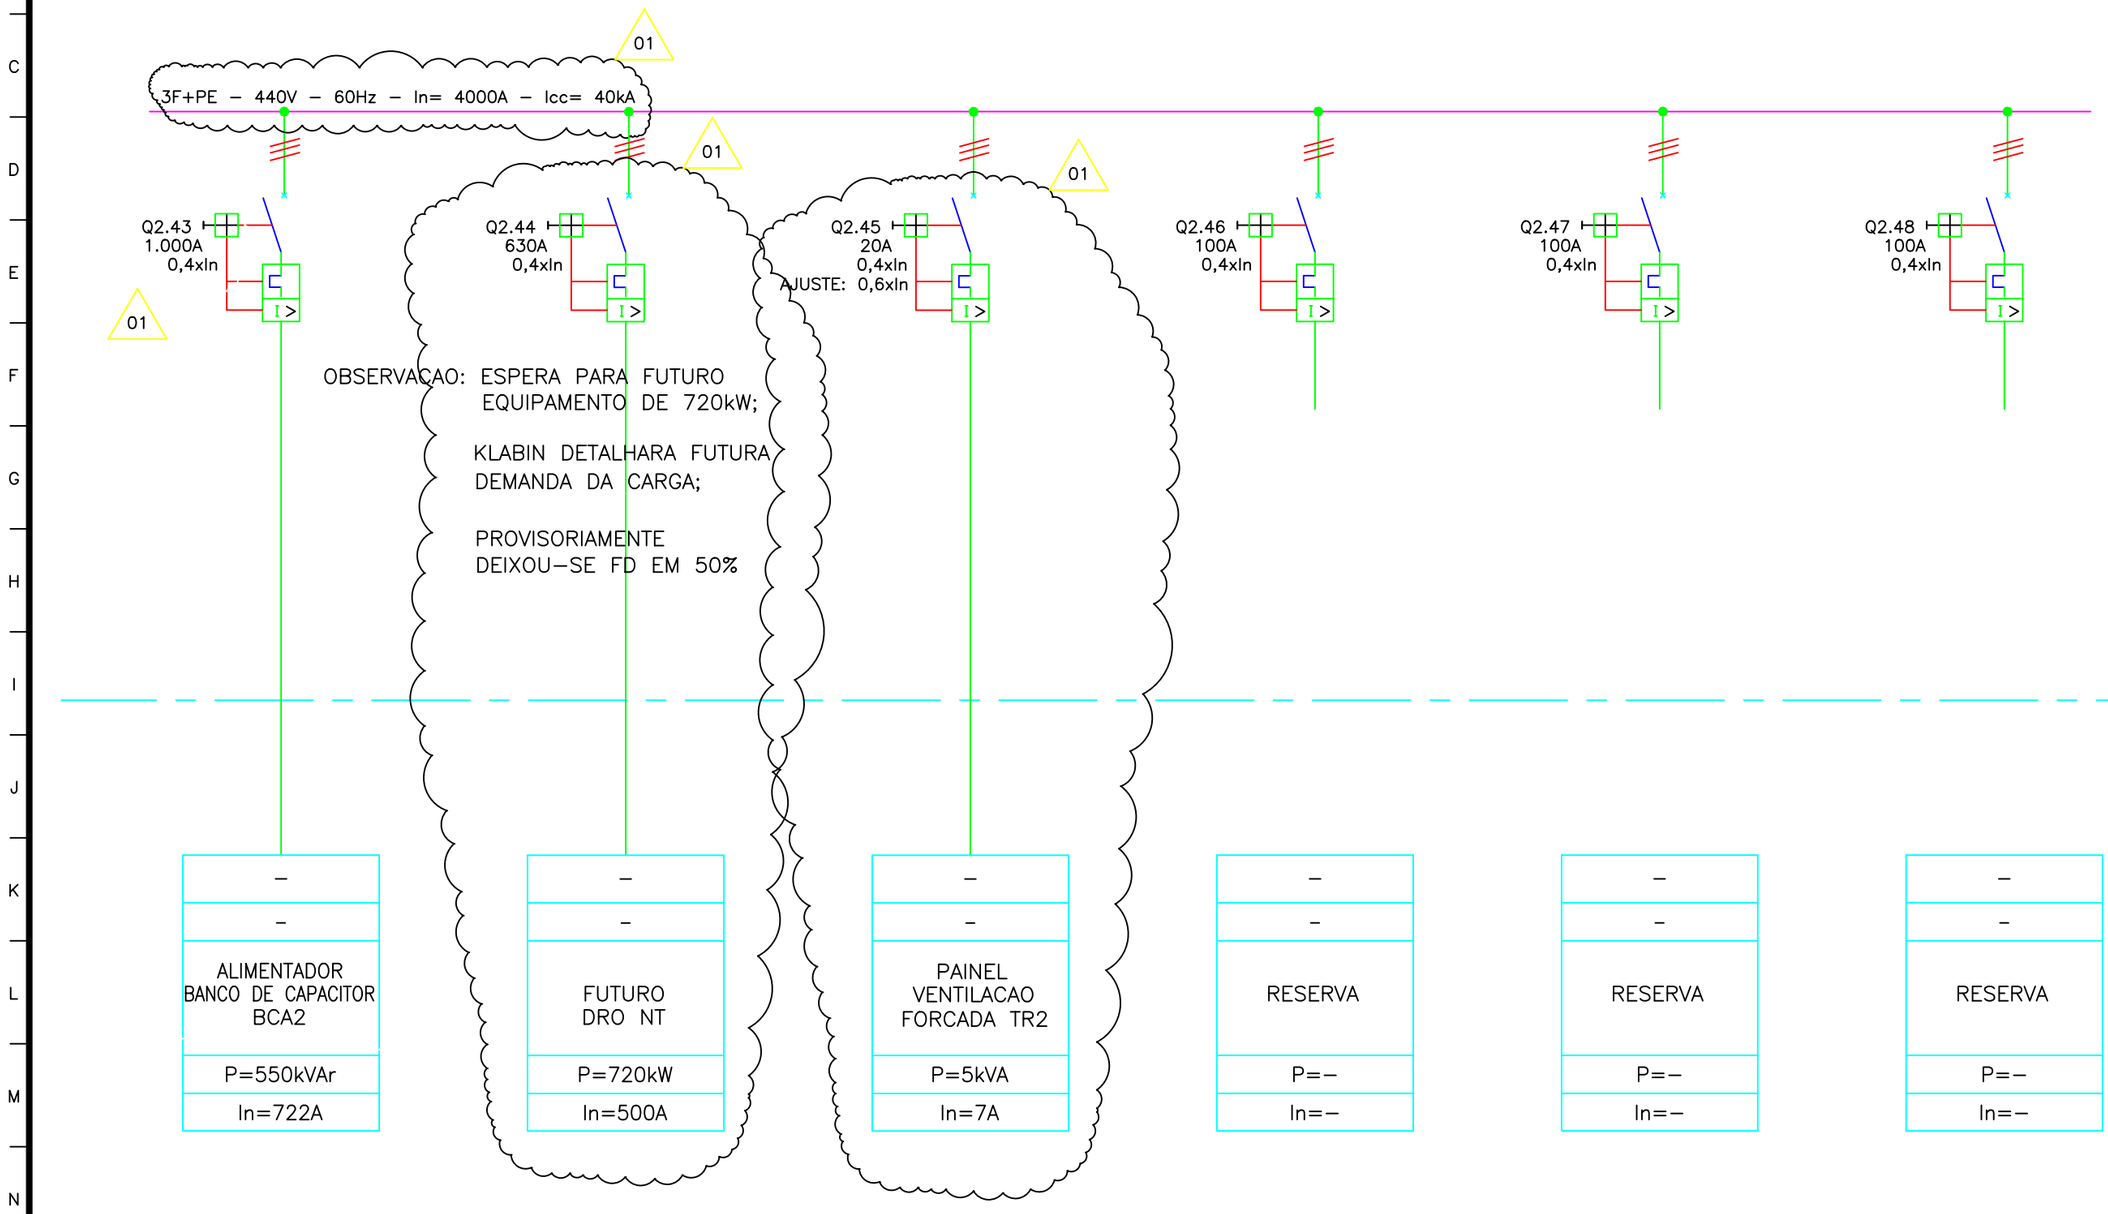

REV.	DATA	DESCRIÇÃO	REV. POR	APROV. POR
03	20/05/2025	REVISADO ONDE INDICADO – PROJETO BÁSICO P/ ORÇAMENTO	L.M.R	IVAIR
02	08/05/2025	REVISADO ONDE INDICADO	L.M.R	IVAIR
01	21/04/2025	REVISADO ONDE INDICADO	L.M.R	M.CUNHA
00	15/03/2024	EMISSÃO INICIAL	R.S.	–

KLABIN S.A.

KGR Projetos Industriais
www.kgr.com.br

DES.:	R.S.	15/03/2024
PROJ.:	R.S.	15/03/2024
APROV.:		

ESCALA: S/E
REVISÃO: 00
FOLHA Nº 13/14

TÍTULO: NOVO QGBT2 – 440V (TRAFO 1 E 2) – DIAGRAMA UNIFILAR
PROJETO: REFORMA CCM PRINCIPAL
DEPART.: –
DESENHO Nº.: DU–KLA05–EL–3003

DU–KLA05–EL–3003_00.dwg

REV.	DATA	DESCRIÇÃO	REV. POR	APROV. POR
03	20/05/2025	REVISADO ONDE INDICADO – PROJETO BÁSICO P/ ORÇAMENTO	L.M.R	IVAIR
02	08/05/2025	REVISADO ONDE INDICADO	L.M.R	IVAIR
01	21/04/2025	REVISADO ONDE INDICADO	L.M.R	M.CUNHA
00	15/03/2024	EMISSÃO INICIAL	R.S.	–

KGR Projetos Industriais
www.kgr.com.br

DES.:	R.S.	15/03/2024	ESCALA: S/E
PROJ.:	R.S.	15/03/2024	REVISÃO: 00
APROV.:			

TÍTULO: NOVO QGBT2 – 440V (TRAFO 1 E 2) – DIAGRAMA UNIFILAR
PROJETO: REFORMA CCM PRINCIPAL
DEPART.: –
DESENHO Nº.: DU–KLA05–EL–3003
FOLHA Nº 14/14

DU–KLA05–EL–3003_00.dwg