



## VISTA SUPERIOR

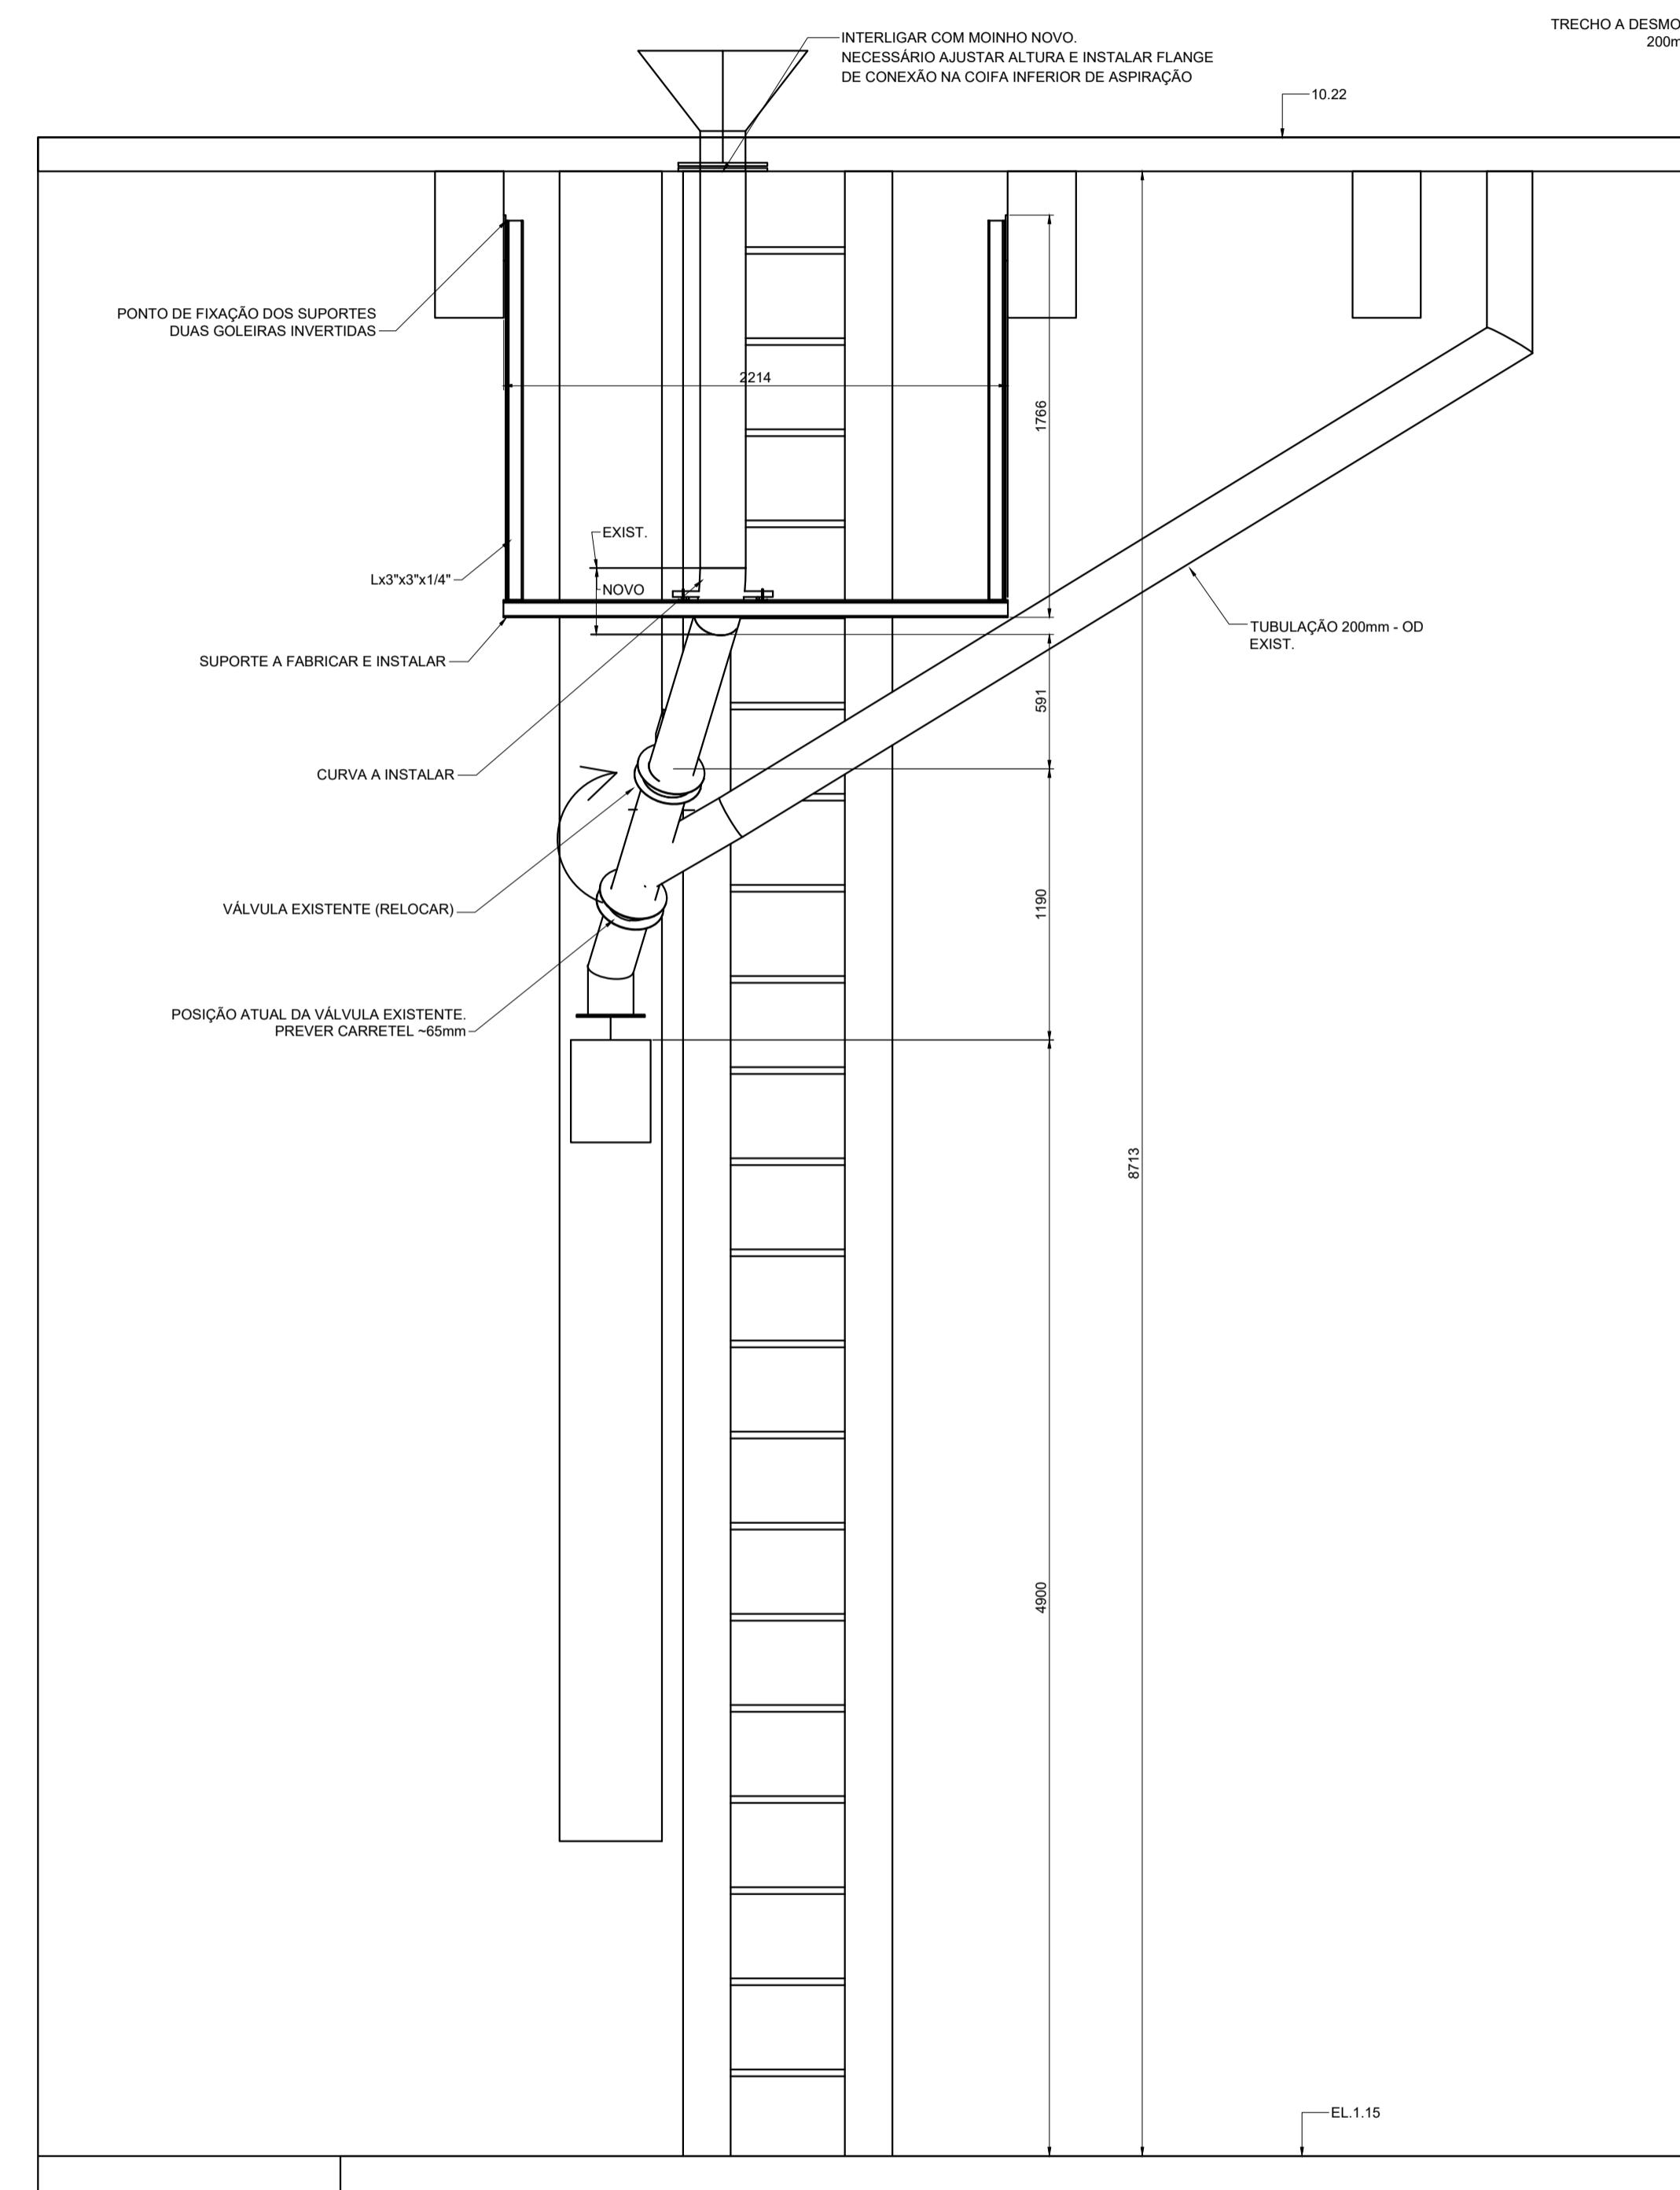


### VISTA FRON

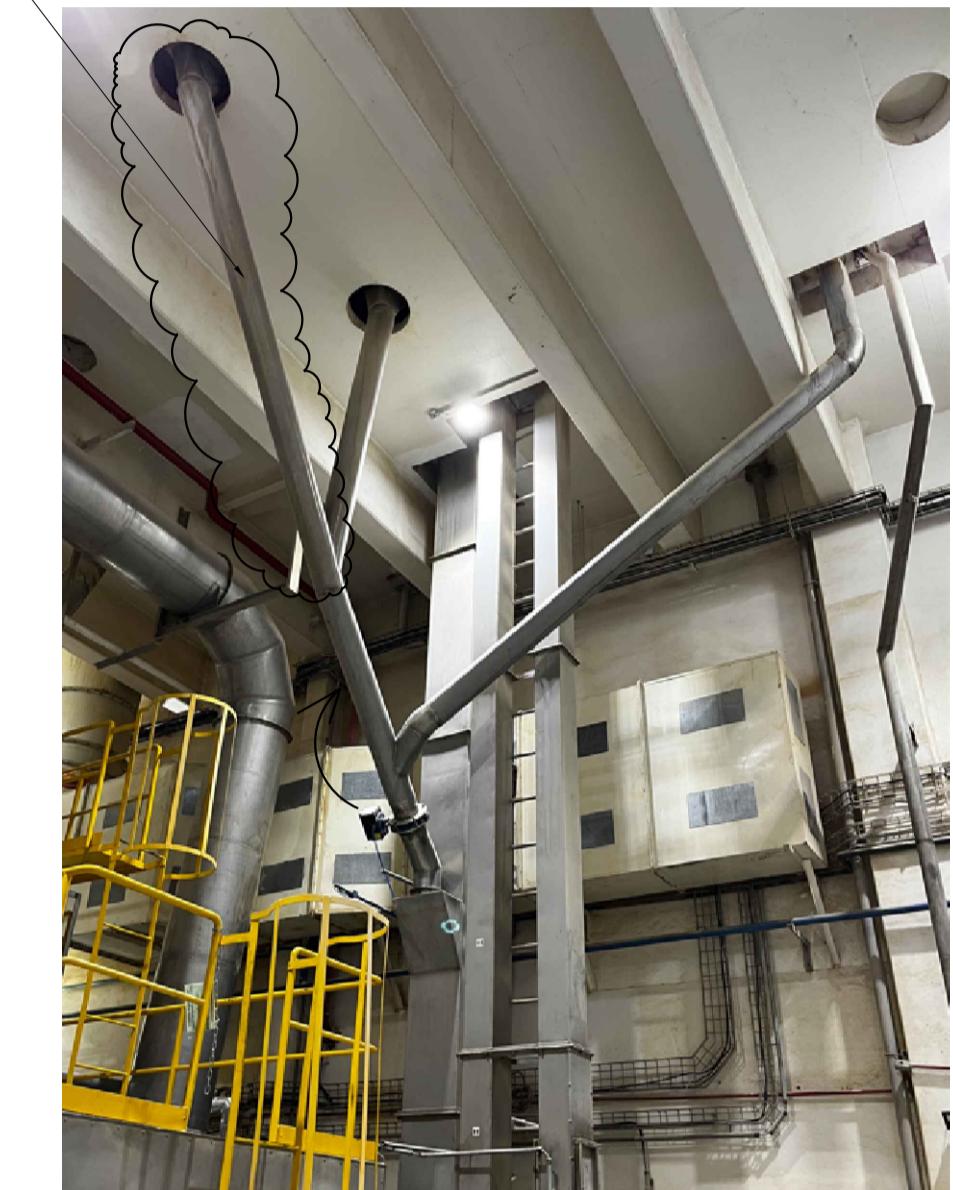

# PROJETO BÁSICO

APENAS PARA REFERÊNCIA.  
DIMENSÕES EM MILÍMETROS.  
COTAS APROXIMADAS.

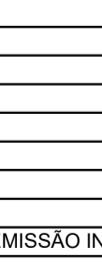06								
05								
04								
03								
02								
01								
00	EMISSÃO INICIAL		DNL	21/02/25	DNL	21/02/25	LPM	21/02/25
REV	DESCRÍÇÃO		DES.	DATA	VERIF.	DATA	APROV.	DATA
<b>ÁREA:</b> XXXXXXX <b>SISTEMA:</b> XXXXXX <b>ESTUDO BÁSICO DE LAYOUT NOVO MOINHO</b> <b>PLANTA E ELEVAÇÃO NÍVEL ABAIXO DO MOINHO</b>				<b>ARQUIVO:</b> AK-012025-D-M-003 <b>DISCIPLINA:</b> MECÂNICA <b>FASE:</b> PROJETO básico <b>PAVIMENTO:</b> EL. 10.22			<b>ESC.</b> <b>1/15</b>	
							<b>REV.</b> <b>00</b>	
	NOME		DATA	ASS.		DES. REF.		
	DES.	DANIEL DE ANDRADE	21/02/2025	-		-		
	VERIF.	DANIEL DE ANDRADE	21/02/2025	-		SUBST. DES. N°		
	APROV.	DANIEL DE ANDRADE	21/02/2025	-		-		
	LIBER.			-		Nº		
					MXXXXXX			