


VISTA SUPERIOR

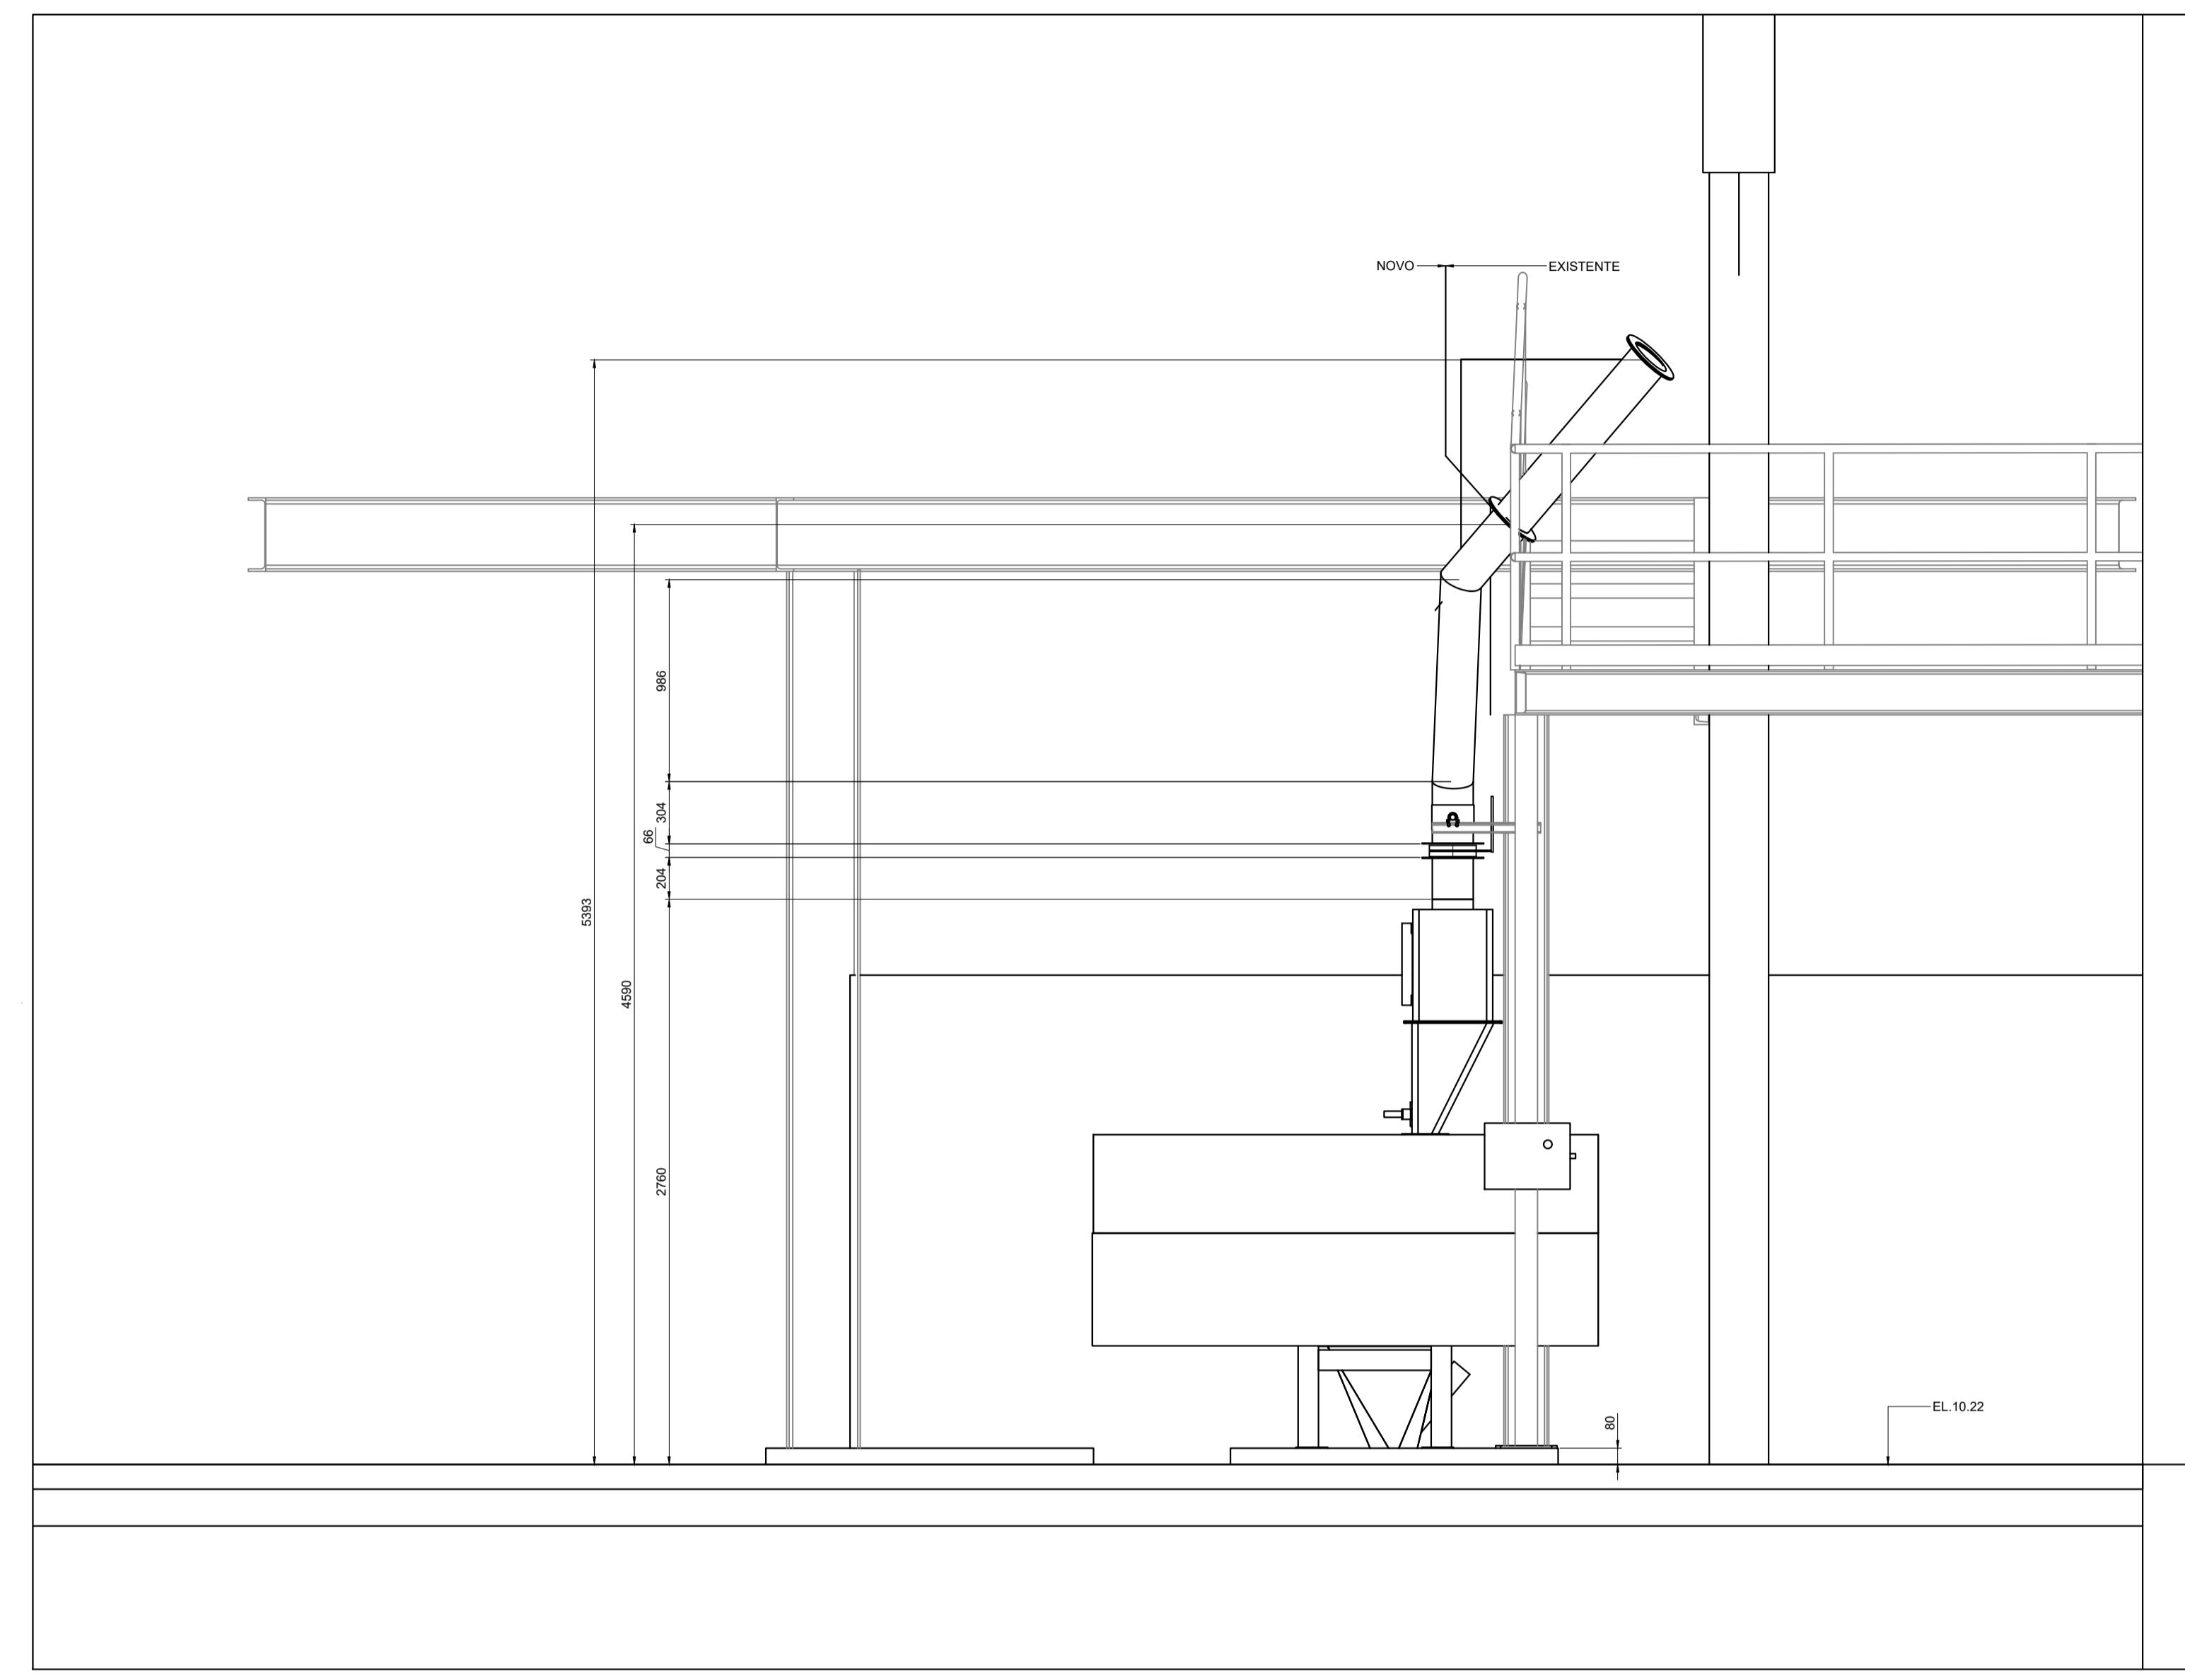

VISTA ELEVAÇÃO LATERAL

PROJETO BÁSICO

APENAS PARA REFERÊNCIA.
DIMENSÕES EM MILÍMETROS.

REV	EMISSÃO INICIAL	DESCRÍÇÃO	DNL	21/02/25	DNL	21/02/25	LPM	21/02/25	APROV.	DATA																				
00																														
01																														
ÁREA: XXXXXX SISTEMA: XXXXXX ESTUDO BÁSICO DE LAYOUT NOVO MOINHO PLANTA E ELEVAÇÃO										ESC 1/15																				
ARQUIVO: AK-02025-0-M-001 DISCIPLINA: MECÂNICA FASE: PROJETO báscio PAVIMENTO: EL. 10.22										REV 00																				
<table border="1"> <tr> <td>DES.</td><td>DANIEL DE ANDRADE</td><td>DATA</td><td>-</td> </tr> <tr> <td>VERIF.</td><td>DANIEL DE ANDRADE</td><td>DATA</td><td>-</td> </tr> <tr> <td>APROV.</td><td>DANIEL DE ANDRADE</td><td>DATA</td><td>-</td> </tr> <tr> <td>LIBER.</td><td></td><td></td><td>-</td> </tr> </table>										DES.	DANIEL DE ANDRADE	DATA	-	VERIF.	DANIEL DE ANDRADE	DATA	-	APROV.	DANIEL DE ANDRADE	DATA	-	LIBER.			-	DES. REF. -				
DES.	DANIEL DE ANDRADE	DATA	-																											
VERIF.	DANIEL DE ANDRADE	DATA	-																											
APROV.	DANIEL DE ANDRADE	DATA	-																											
LIBER.			-																											
<table border="1"> <tr> <td>DES. SUBST. DES. N°</td><td>-</td> </tr> <tr> <td>Nº XXXXXX</td><td>A1</td> </tr> </table>										DES. SUBST. DES. N°	-	Nº XXXXXX	A1	SUBST. DES. N° -																
DES. SUBST. DES. N°	-																													
Nº XXXXXX	A1																													
<table border="1"> <tr> <td>iff</td><td>NOME</td><td>DATA</td><td>ASS.</td> </tr> <tr> <td>DES.</td><td>DANIEL DE ANDRADE</td><td>21/02/2025</td><td>-</td> </tr> <tr> <td>VERIF.</td><td>DANIEL DE ANDRADE</td><td>21/02/2025</td><td>-</td> </tr> <tr> <td>APROV.</td><td>DANIEL DE ANDRADE</td><td>21/02/2025</td><td>-</td> </tr> <tr> <td>LIBER.</td><td></td><td></td><td>-</td> </tr> </table>										iff	NOME	DATA	ASS.	DES.	DANIEL DE ANDRADE	21/02/2025	-	VERIF.	DANIEL DE ANDRADE	21/02/2025	-	APROV.	DANIEL DE ANDRADE	21/02/2025	-	LIBER.			-	Nº XXXXXX
iff	NOME	DATA	ASS.																											
DES.	DANIEL DE ANDRADE	21/02/2025	-																											
VERIF.	DANIEL DE ANDRADE	21/02/2025	-																											
APROV.	DANIEL DE ANDRADE	21/02/2025	-																											
LIBER.			-																											